



Plan (1:25)

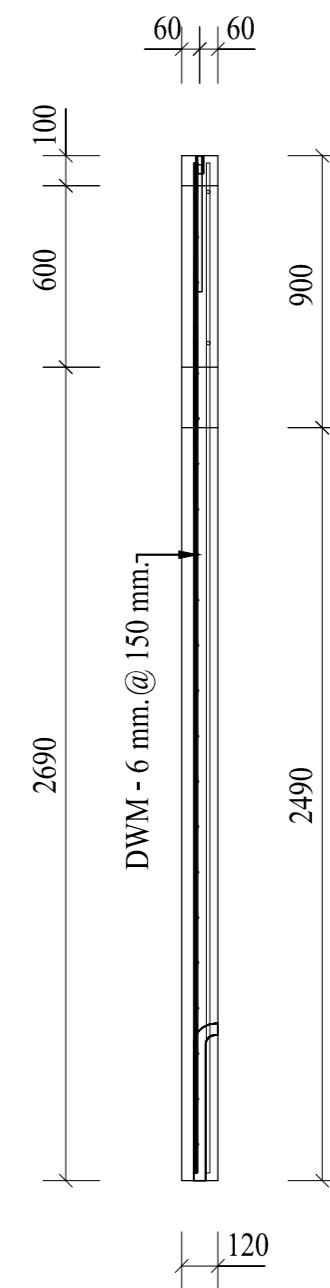

A - A (1:25)

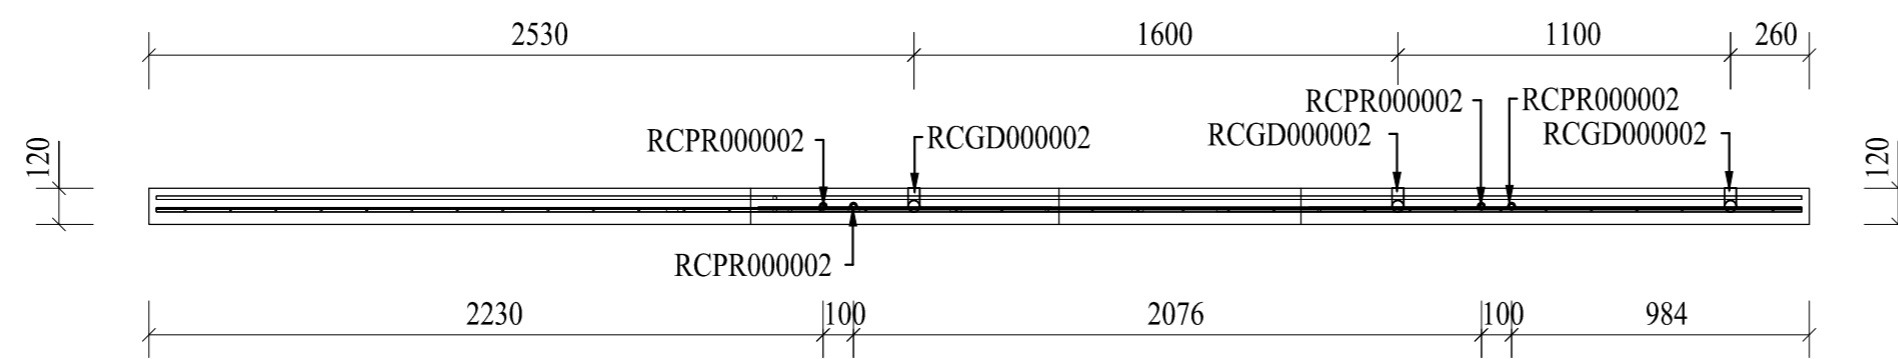

B - B (1:25)

05 S4 32	กรมสรรพสามิต ส่วนมาตรฐานการออกแบบ กลุ่มพัฒนาและตรวจสอบทางเทคนิค	แบบขยายผนังคอนกรีตสำเร็จรูป (แผ่นที่ 4)	แบบแสดง	เขียนแบบ นายชัยณรงค์ แผงศรี	วิศวกร นายชัยยศ พิณจิตรสมุทร สย. 6856
	โครงการก่อสร้างอาคารชุดพักอาศัย 5 ชั้น		มาตรฐาน	เขียนแบบ นางสาวปิยะมาศ ลิ้มปัทม์พงษ์	วิศวกร นายสุवेश พงษาพันธ์ ภย. 12509 วิศวกรโยธาชำนาญการ
			1 : 25	เขียนแบบ นายอวิชัย หวังวนกลาง	ตรวจสอบ ผู้อำนวยการส่วนมาตรฐานการออกแบบ
			กุมภาพันธุ์ 2560	เขียนแบบ นายพิศาล สิงห์พันธ์	เห็นชอบ (แทน) ผู้อำนวยการกลุ่มพัฒนาและตรวจสอบทางเทคนิค