


Plan (1:25)

A - A (1:25)

B - B (1:25)

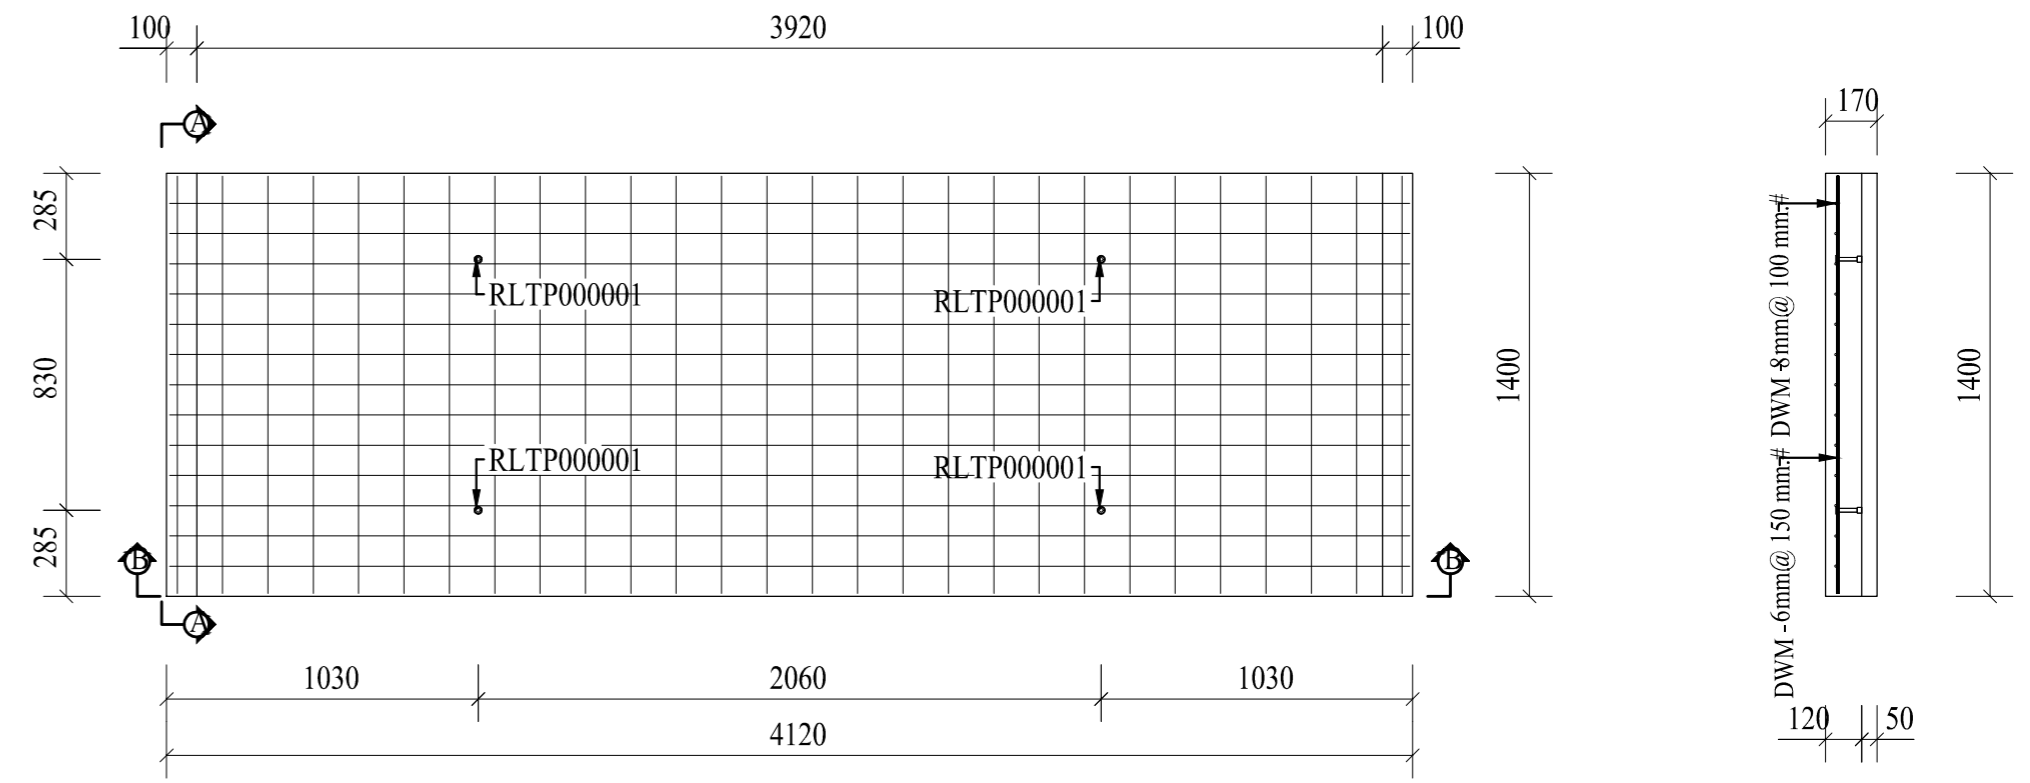

Plan (1:25)

A - A (1:25)

B - B (1:25)

<div style="display: flex; justify-content: space-between;"> <span>03</span> <span>S9</span> <span>3</span> </div>	<b>กรมสรรพสามิต</b> ส่วนมาตรฐานการออกแบบ กลุ่มพัฒนาและตรวจสอบทางเทคนิค	แบบขยายหลังคาคอนกรีตสำเร็จรูป (แผ่นที่ 2)	แบบแสดง	เขียนแบบ นายชัยณรงค์ แผงศรี	วิศวกร นายชัยยศ พิณจิตรสมุทร สย. 6856
	โครงการก่อสร้างอาคารชุดพักอาศัย 5 ชั้น		มาตรฐาน 1 : 25	เขียนแบบ นางสาวปิยะมาศ สิมป์พิทักษ์พงศ์	วิศวกร นายสุเวษ พงษาพันธ์ ภย. 12509 วิศวกรโยธาสานาญการ
	กุมภภาพันธุ์ 2560		เขียนแบบ นายอรัชชัย หวังมวนกลาง	ตรวจสอบ ผู้อำนวยการส่วนมาตรฐานการออกแบบ	
	วิศวกร นายพิศาล สิงห์พันธ์		เห็นชอบ (แทน) ผู้อำนวยการกลุ่มพัฒนาและตรวจสอบทางเทคนิค		