



MATCH LINE

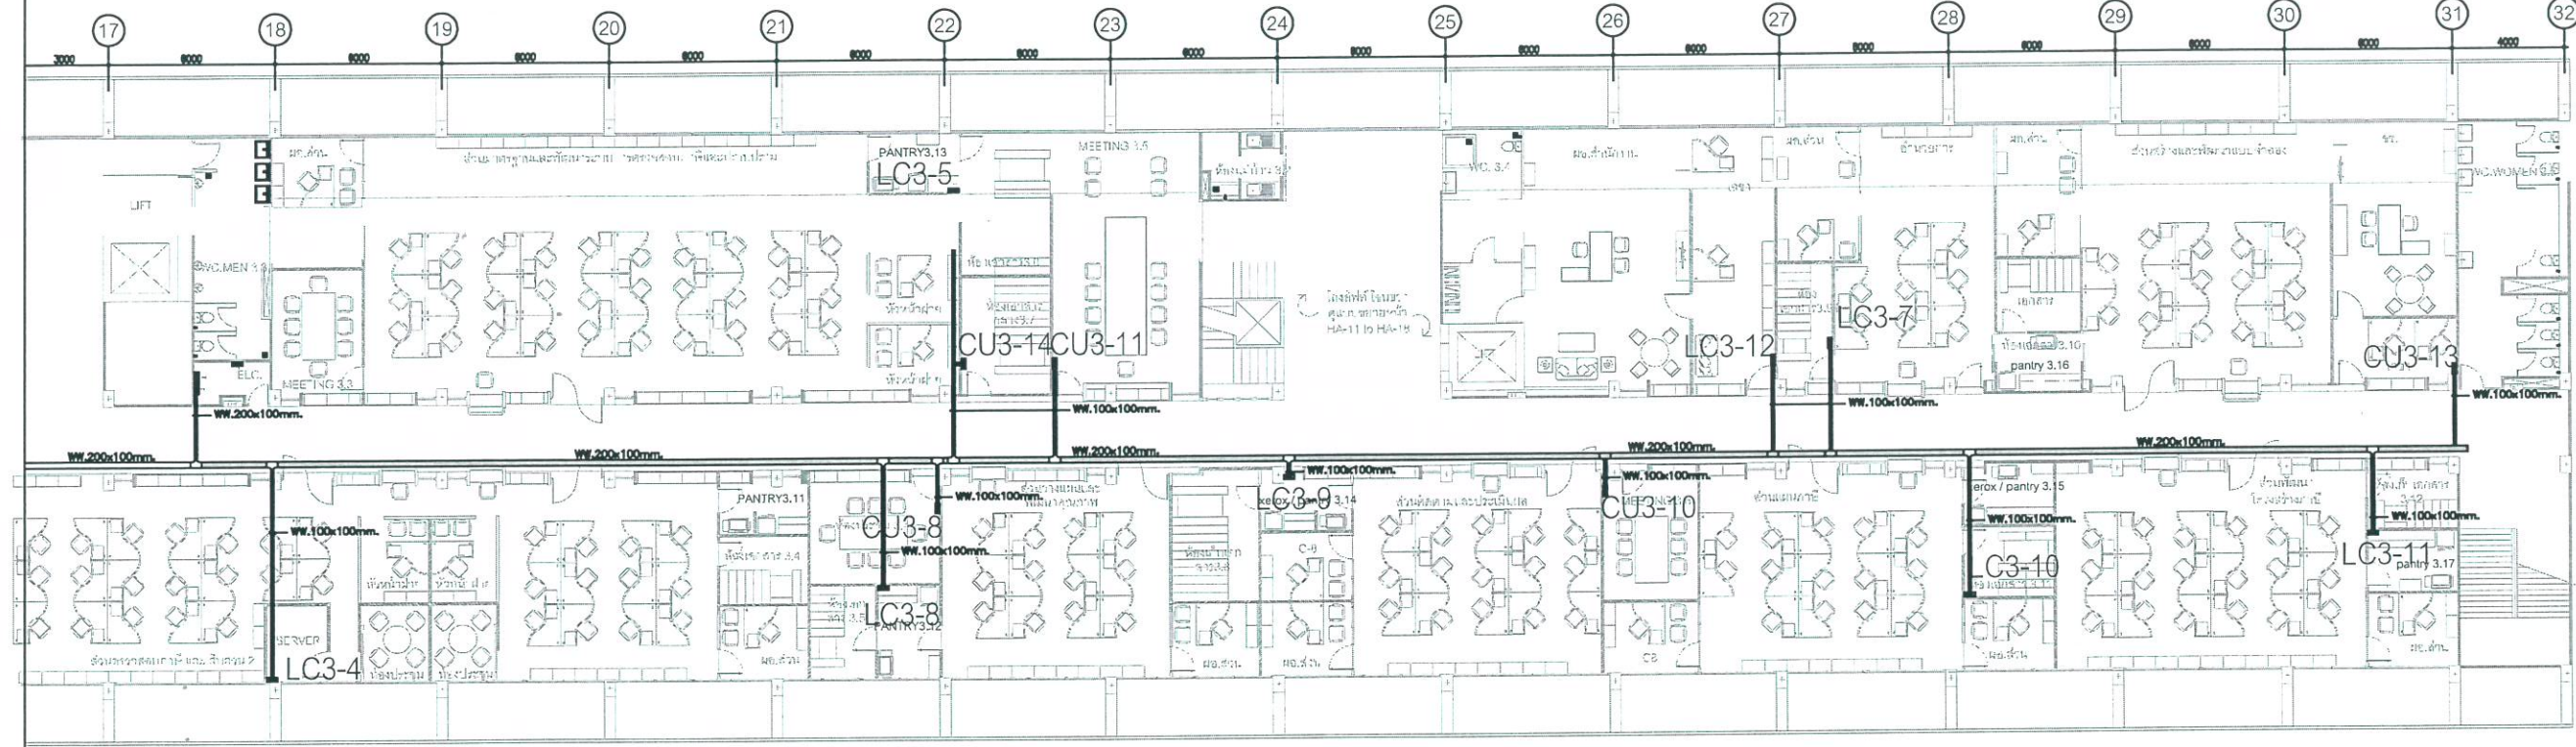

2 C	กรมชลประทาน		แบบแปลน		เขียน	
	ส่วนมาตรฐานการออกแบบ		แผนผังรางสายไฟ		นางสาวปิยะมาศ ลิ้มปัทม์พงศ์	
	กลุ่มพัฒนาและตรวจสอบทางเทคนิค		และตู้ควบคุมไฟฟ้า		วิศวกร	
	งานรับปรุงสายไฟฟ้าและอุปกรณ์ที่เกี่ยวข้อง		ชั้น 3 ส่วนที่ 2		นายอดิษฐ์ ฤทธิแก้ว สผ. 5212	
	อาคารชลประทาน				วิศวกร	
					ตรวจ	
					เห็นชอบ	
					แบบเลขที่	
					60-052-1843	
					มาตราส่วน	
					1 : 250	
					พดศ. 2560	

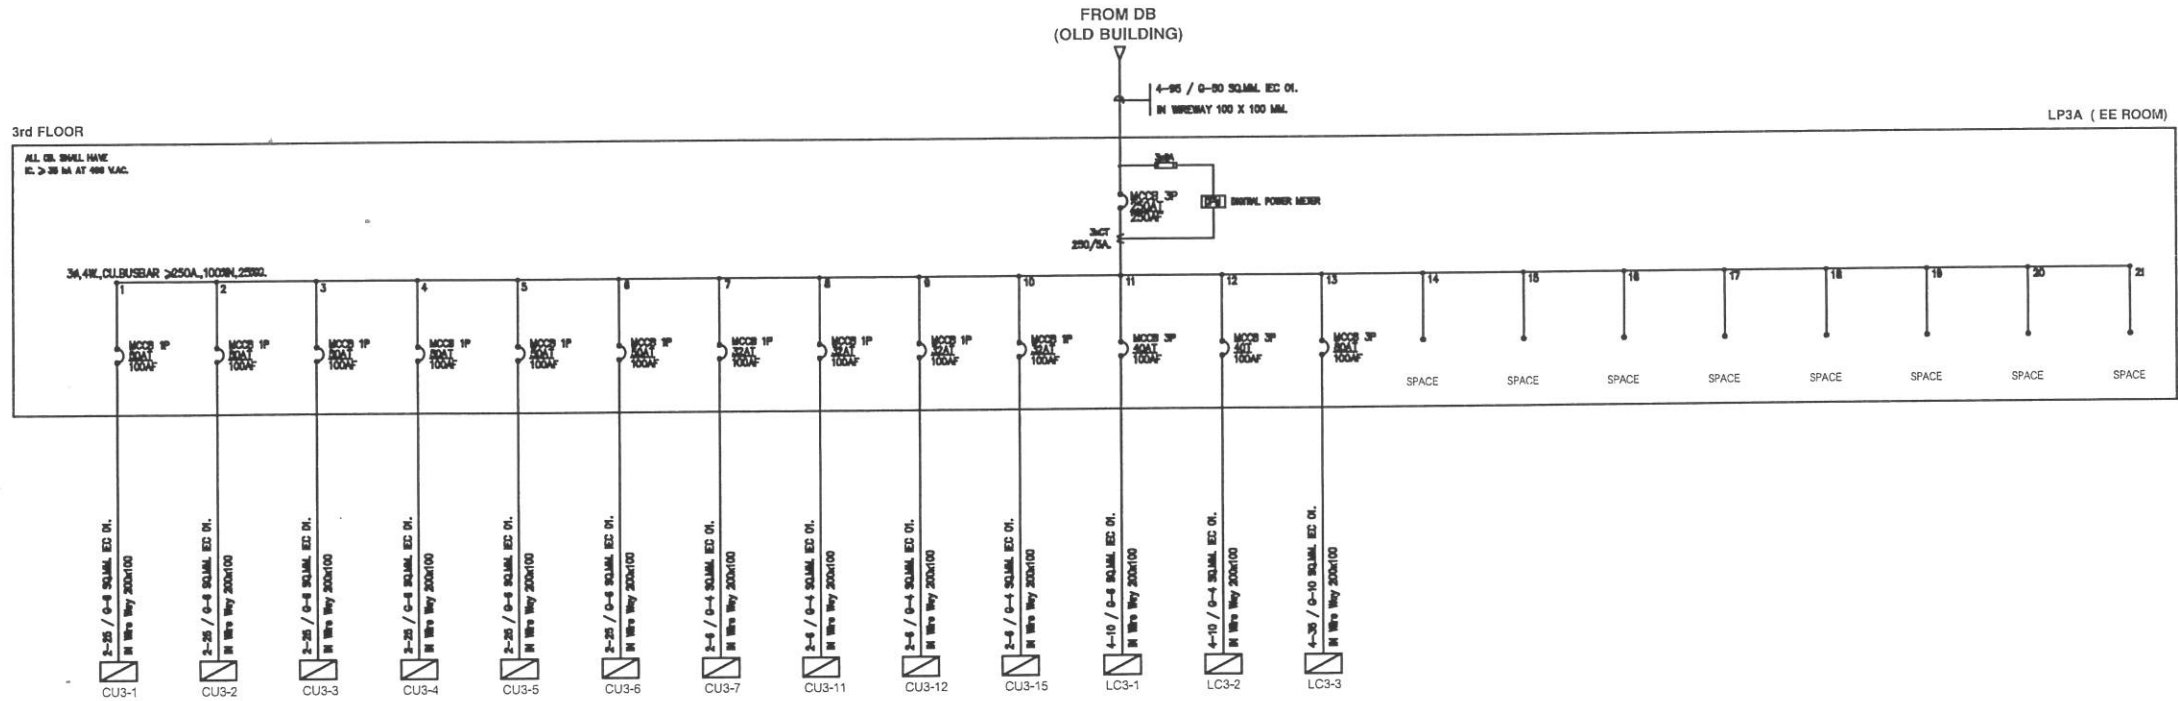

SINGLE LINE DIAGRAM LP3A

3 C	กรมส่งเสริมการค้าระหว่างประเทศ		แบบแสดง	แบบเลขที่	เขียน	นางสาวปิยะมาศ ลิ้มปัทม์พงษ์
	ส่วนมาตรฐานการออกแบบ				วิศวกร	นายอานันท์ ฤทธิแก้ว สพท. 5212
	กลุ่มพัฒนาและตรวจสอบทางเทคนิค		แผนภาพเชิงเดี่ยว	60-052-1843	วิศวกร	วิศวกรโยธาชำนาญการ
	งานรับรู้งานสายไฟฟ้าและอุปกรณ์ที่เกี่ยวข้องอาคารกรมส่งเสริมการค้าระหว่างประเทศ			มาตรฐาน	ผู้ชำนาญการส่วนมาตรฐานการออกแบบ	
				เห็นชอบ	(11111)ผู้ชำนาญการกลุ่มพัฒนาและตรวจสอบทางเทคนิค	

