



MATCH LINE

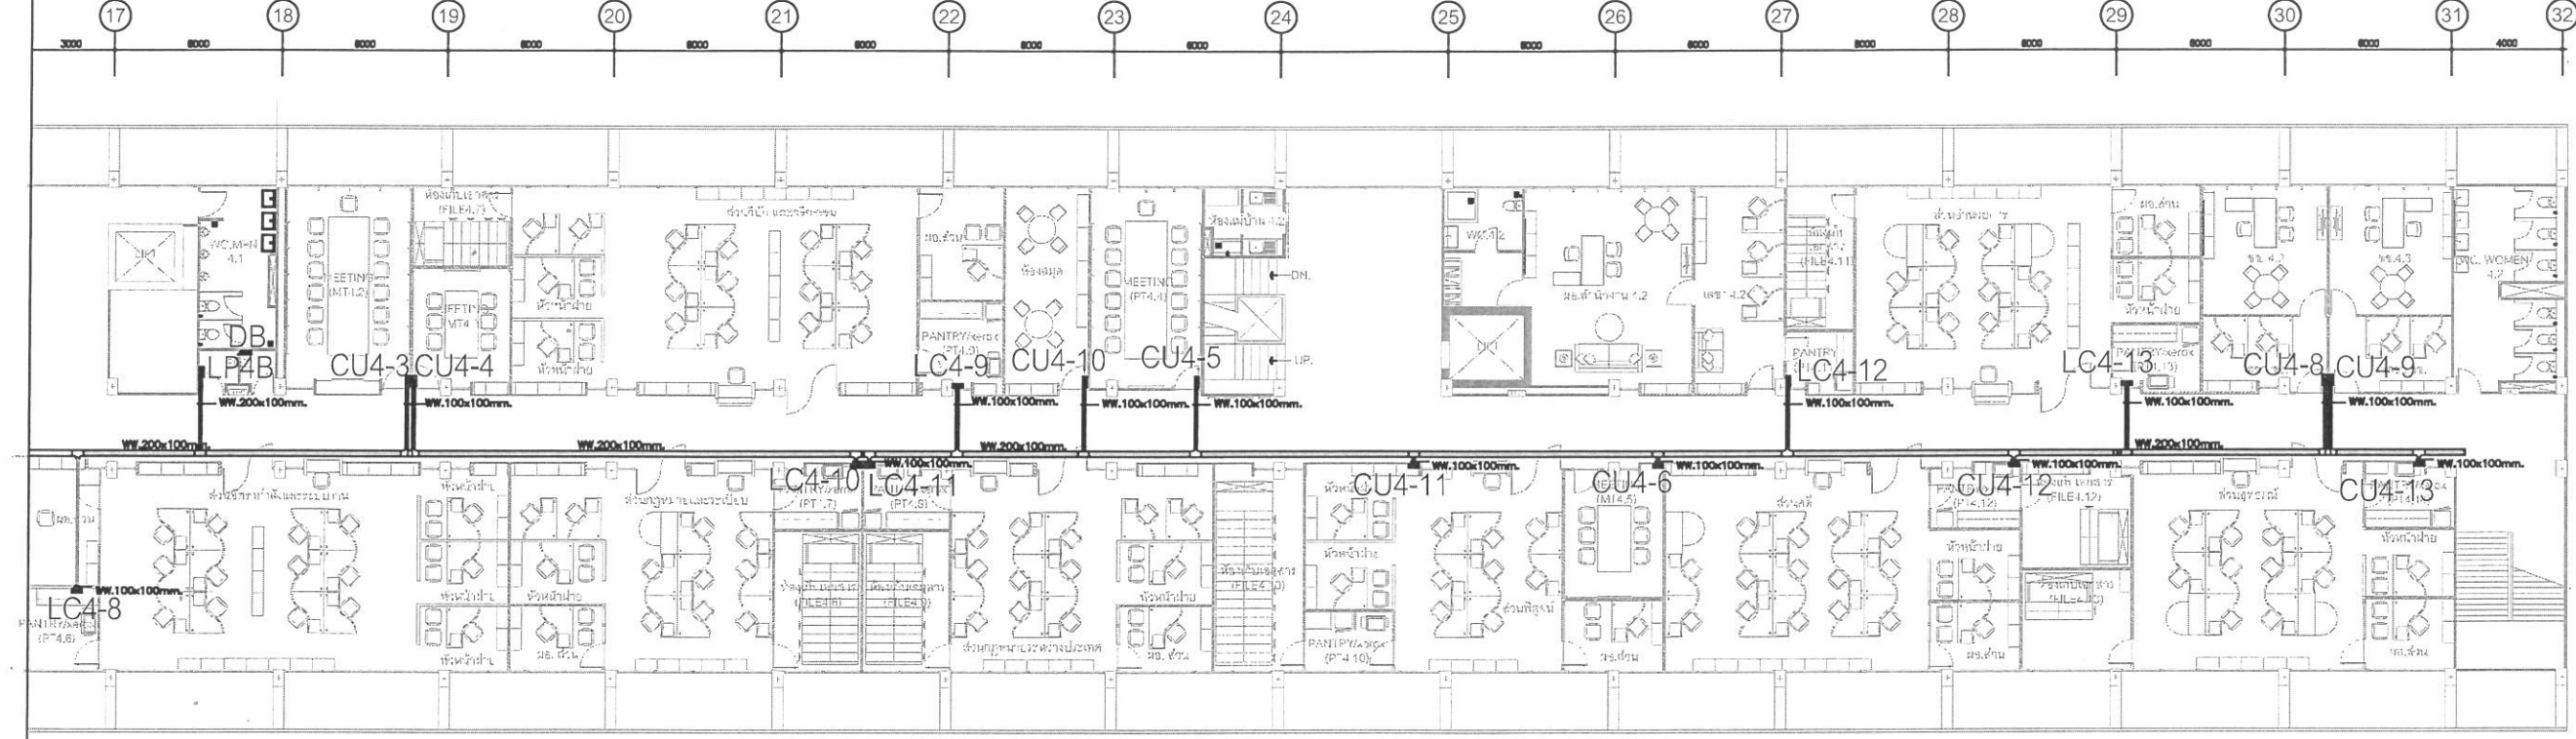

2 D	กรมส่งเสริมการค้าระหว่างประเทศ ส่วนมาตรฐานการออกแบบ กลุ่มพัฒนาและตรวจสอบทางเทคนิค		แบบแสดง แผนผังรางสายไฟ และตู้ควบคุมไฟฟ้า ชั้น 4 ส่วนที่ 2		แบบเลขที่ 60-052-1843		เขียน นางสาวปิยะมาศ ลิ้มปัทม์พักตร์
	งานปรับปรุงสายไฟฟ้าและอุปกรณ์ที่เกี่ยวข้อง อาคารกรมส่งเสริมการค้าระหว่างประเทศ		มาตราส่วน 1:250 พฤศจิกายน 2560	ตรวจสอบ เห็นชอบ	ตรวจสอบ 1:250	ตรวจสอบ 2560	วิศวกร นายอดิศักดิ์ ฤทธิแก้ว สพ. 5212
							วิศวกร วิศวกรโยธาชำนาญการ
							วิศวกร ผู้ชำนาญการส่วนมาตรฐานการออกแบบ
							วิศวกร ผู้ชำนาญการกลุ่มพัฒนาและตรวจสอบทางเทคนิค

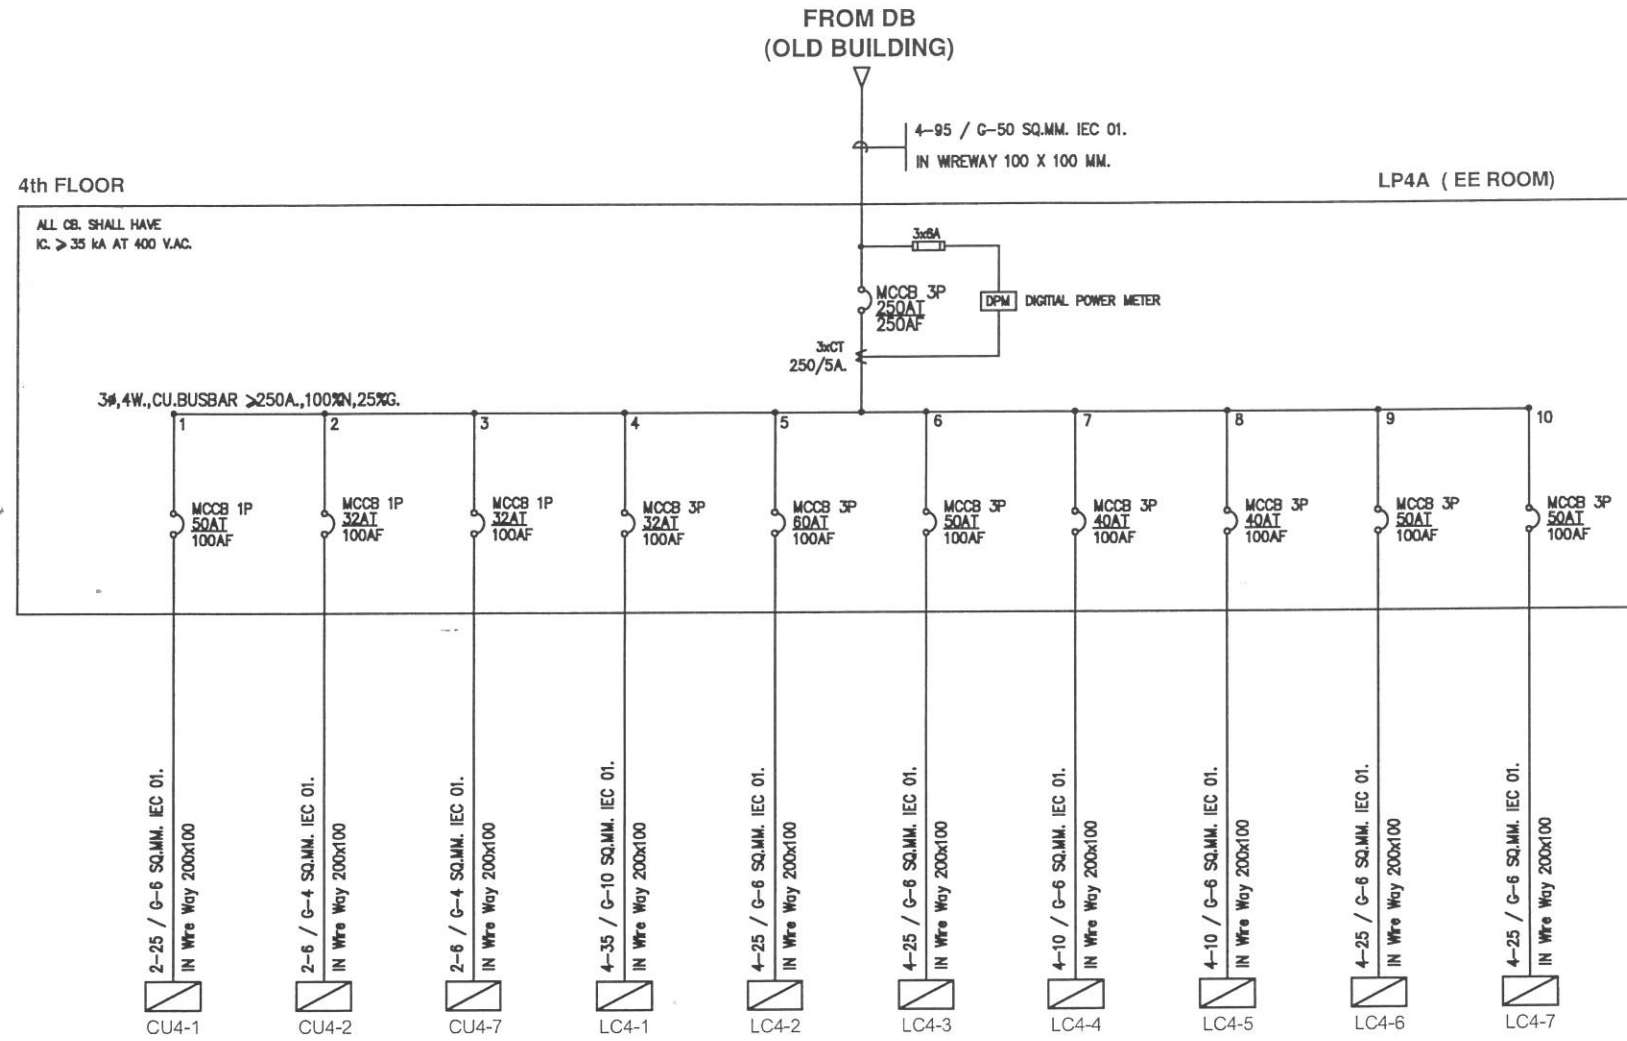

3 D	กรมส่งเสริมการค้าระหว่างประเทศ		แบบแปลนที่	เขียน	นางสาวปิยะมาศ ลิ้มปัทม์วงศ์
	ส่วนมาตรฐานการออกแบบ			วิศวกร	นายอัครเดช ฤทธิแก้ว สพท. 5212 วิศวกรไฟฟ้า
	กลุ่มพัฒนาและตรวจสอบทางเทคนิค			วิศวกร	ผู้ชำนาญการด้านอาคาร
	งานปรับปรุงสายไฟฟ้าและอุปกรณ์ที่เกี่ยวข้อง		มาตรฐาน		ผู้อำนวยการส่วนมาตรฐานการออกแบบ
	อาคารกรมส่งเสริมการค้าระหว่างประเทศ		พุดฉึกลาย 2560	เห็นชอบ	ผู้อำนวยการกลุ่มพัฒนาและตรวจสอบทางเทคนิค

