



โครงการเพิ่มประสิทธิภาพการบริหารการเบิกจ่ายแสดมภ์สรรพสามิต ด้วยระบบอัตโนมัติ (คลังแสดมภ์ 1)

กรมสรรพสามิต
กลุ่มพัฒนาและตรวจสอบทางเทคนิค
ส่วนมาตรฐานการออกแบบ

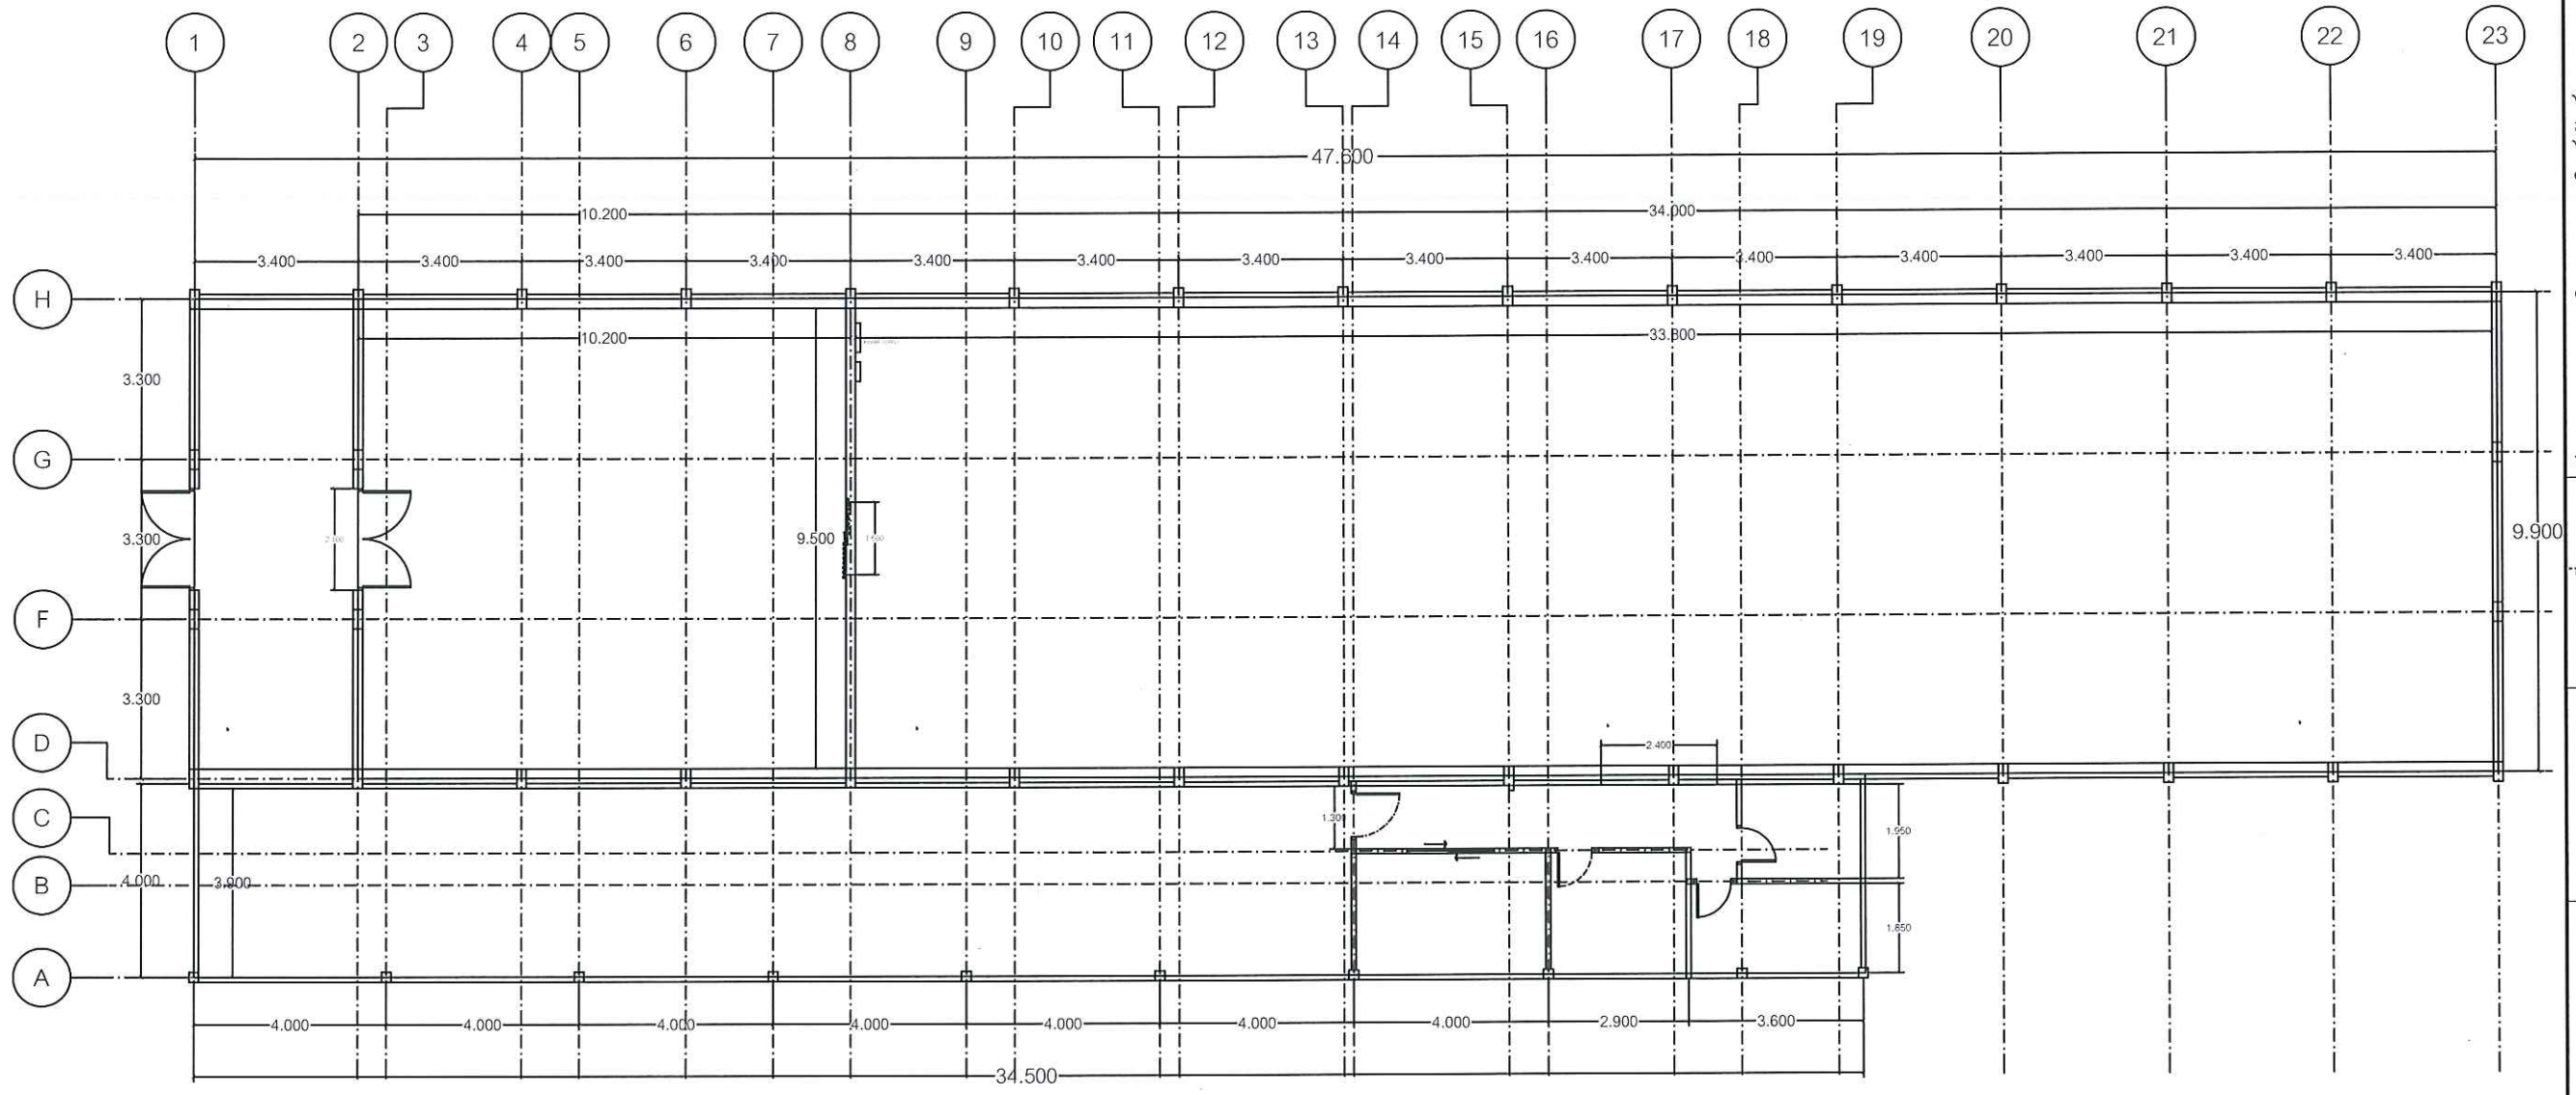

แปลนพื้นที่เดิม อาคารคลังสแตมป์ 1


1	กรมสรรพสามิต กลุ่มพัฒนาและตรวจสอบทางเทคนิค ส่วนมาตรฐานการออกแบบ	แบบแสดง แปลนพื้นที่เดิม	แบบเลขที่	เขียน	นายพิศาล	สิงห์พันธ์	
			62 - 022 - 1930	ผู้ออกแบบ	นายสุเวช	พงษ์พานิช	
	โครงการเพิ่มประสิทธิภาพการบริหารการเก็บจ่ายแสตมป์สรรพสามิต ด้วยระบบอัตโนมัติ (คลังแสตมป์ 1)		มาตราส่วน 1:150	วิศวกร			วิศวกร โยธินาญการ
			มิถุนายน 2562	ตรวจ			ผู้อำนวยการส่วนมาตรฐานการออกแบบ
				เห็นชอบ			ผู้อำนวยการกลุ่มพัฒนาและตรวจสอบทางเทคนิค

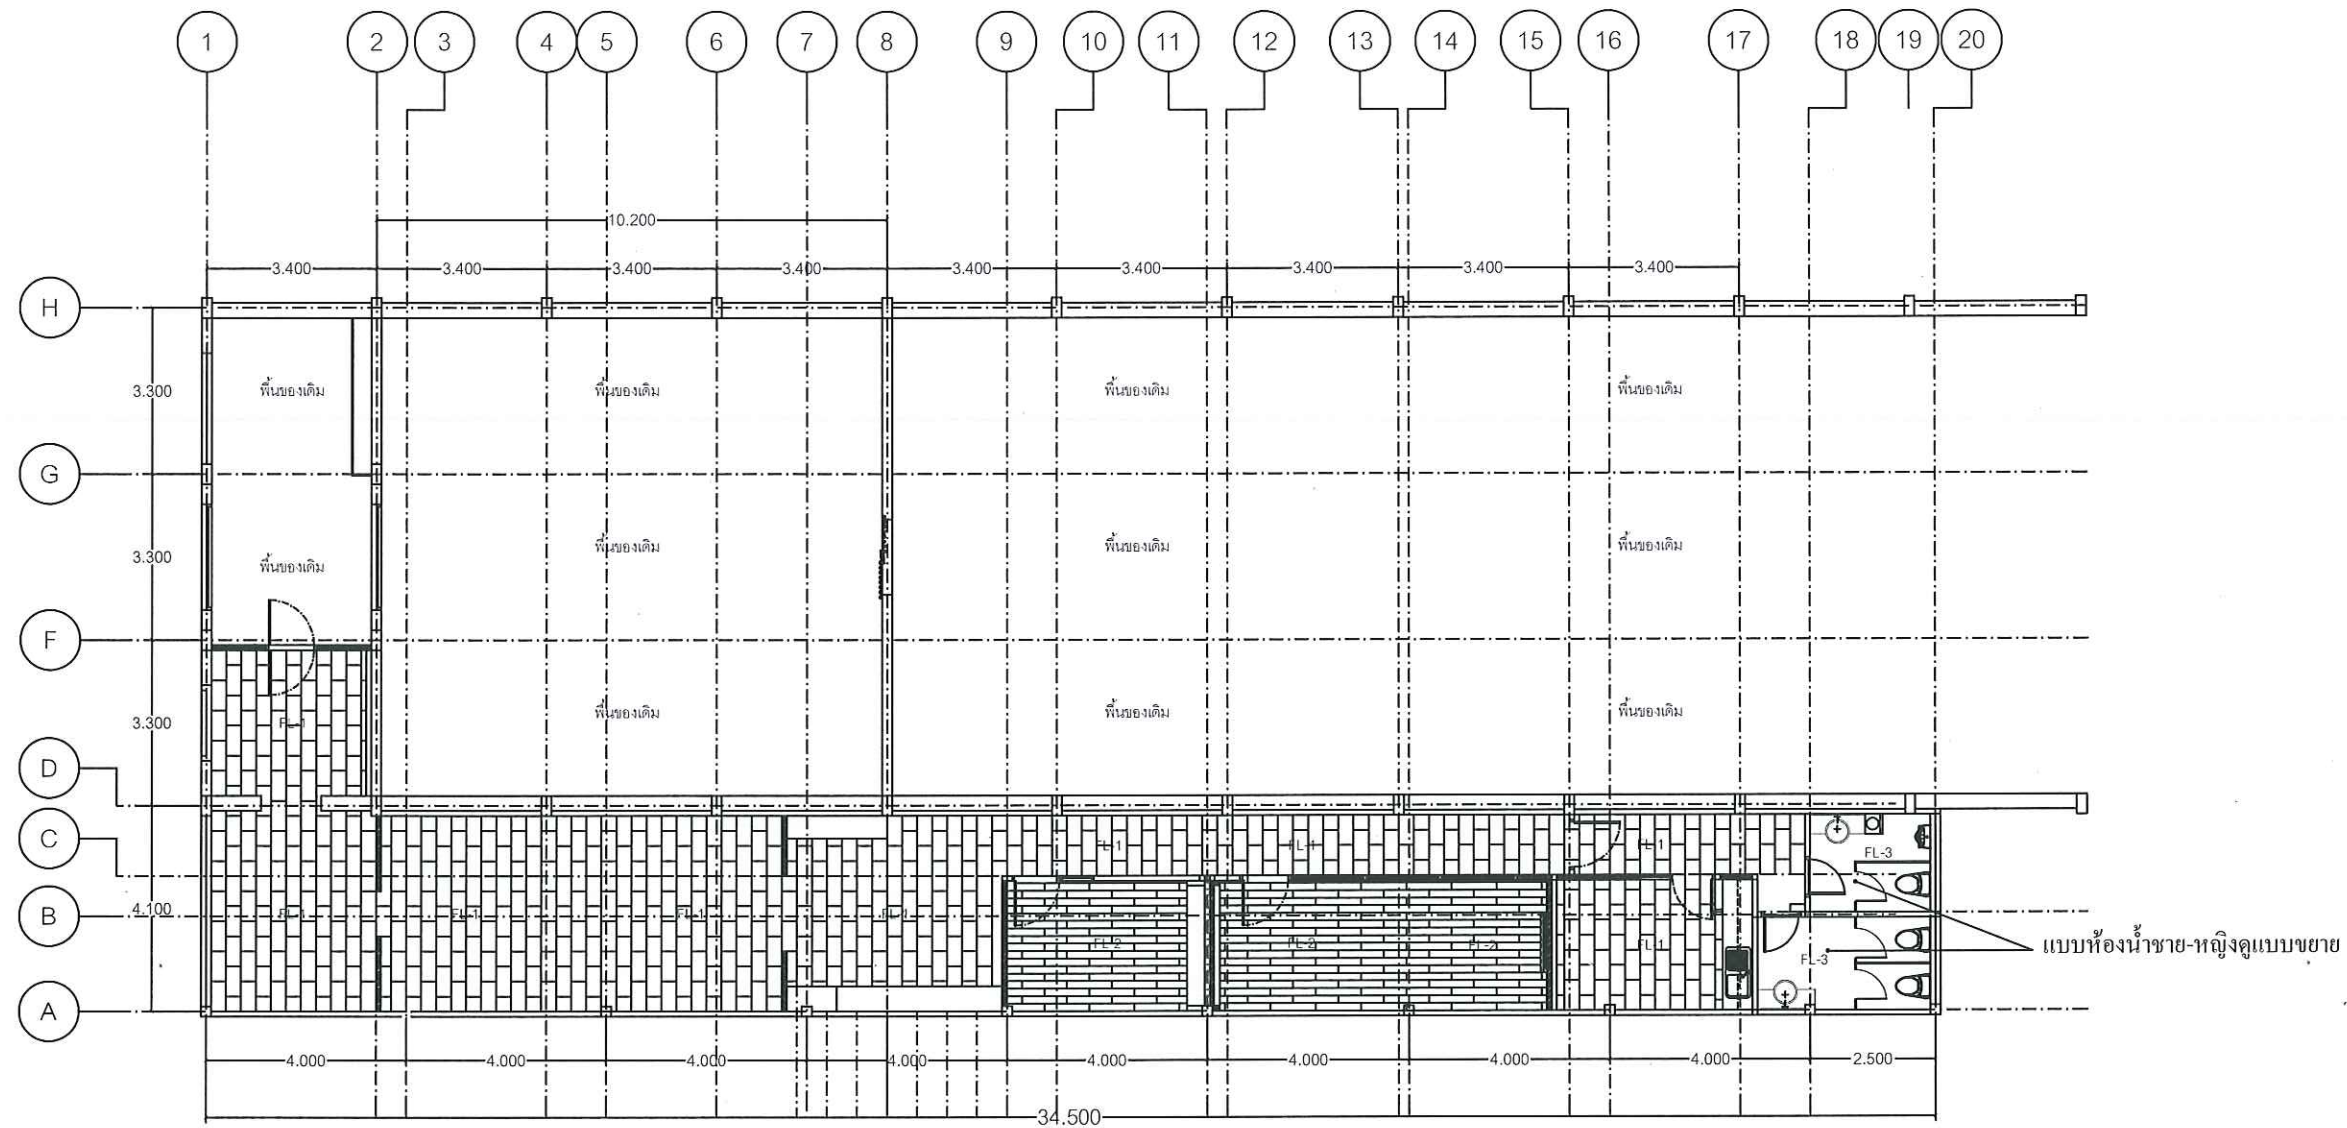

แปลนปูพื้นชั้น 1

SCALE 1:150

3	กรมสรรพสามิต กลุ่มพัฒนาและตรวจสอบทางเทคนิค ส่วนมาตรฐานการออกแบบ โครงการพัฒนาระบบอิเล็กทรอนิกส์การเก็บภาษีมูลค่าเพิ่ม (คิงส์)	แบบแสดง แปลนพื้นที่ของเดิม	แบบเลขที่ 62 - 022 - 1930	เขียน นายพิศาล	สิงห์พันธ์
				ผู้ออกแบบ นายสุเวช	พงษ์พันธ์
				วิศวกร	วิศวกร โยธำชานุกูล
				ตรวจสอบ	ผู้ดำเนินการส่วนมาตรฐานการออกแบบ ผู้ดำเนินการกลุ่มพัฒนาและตรวจสอบทางเทคนิค

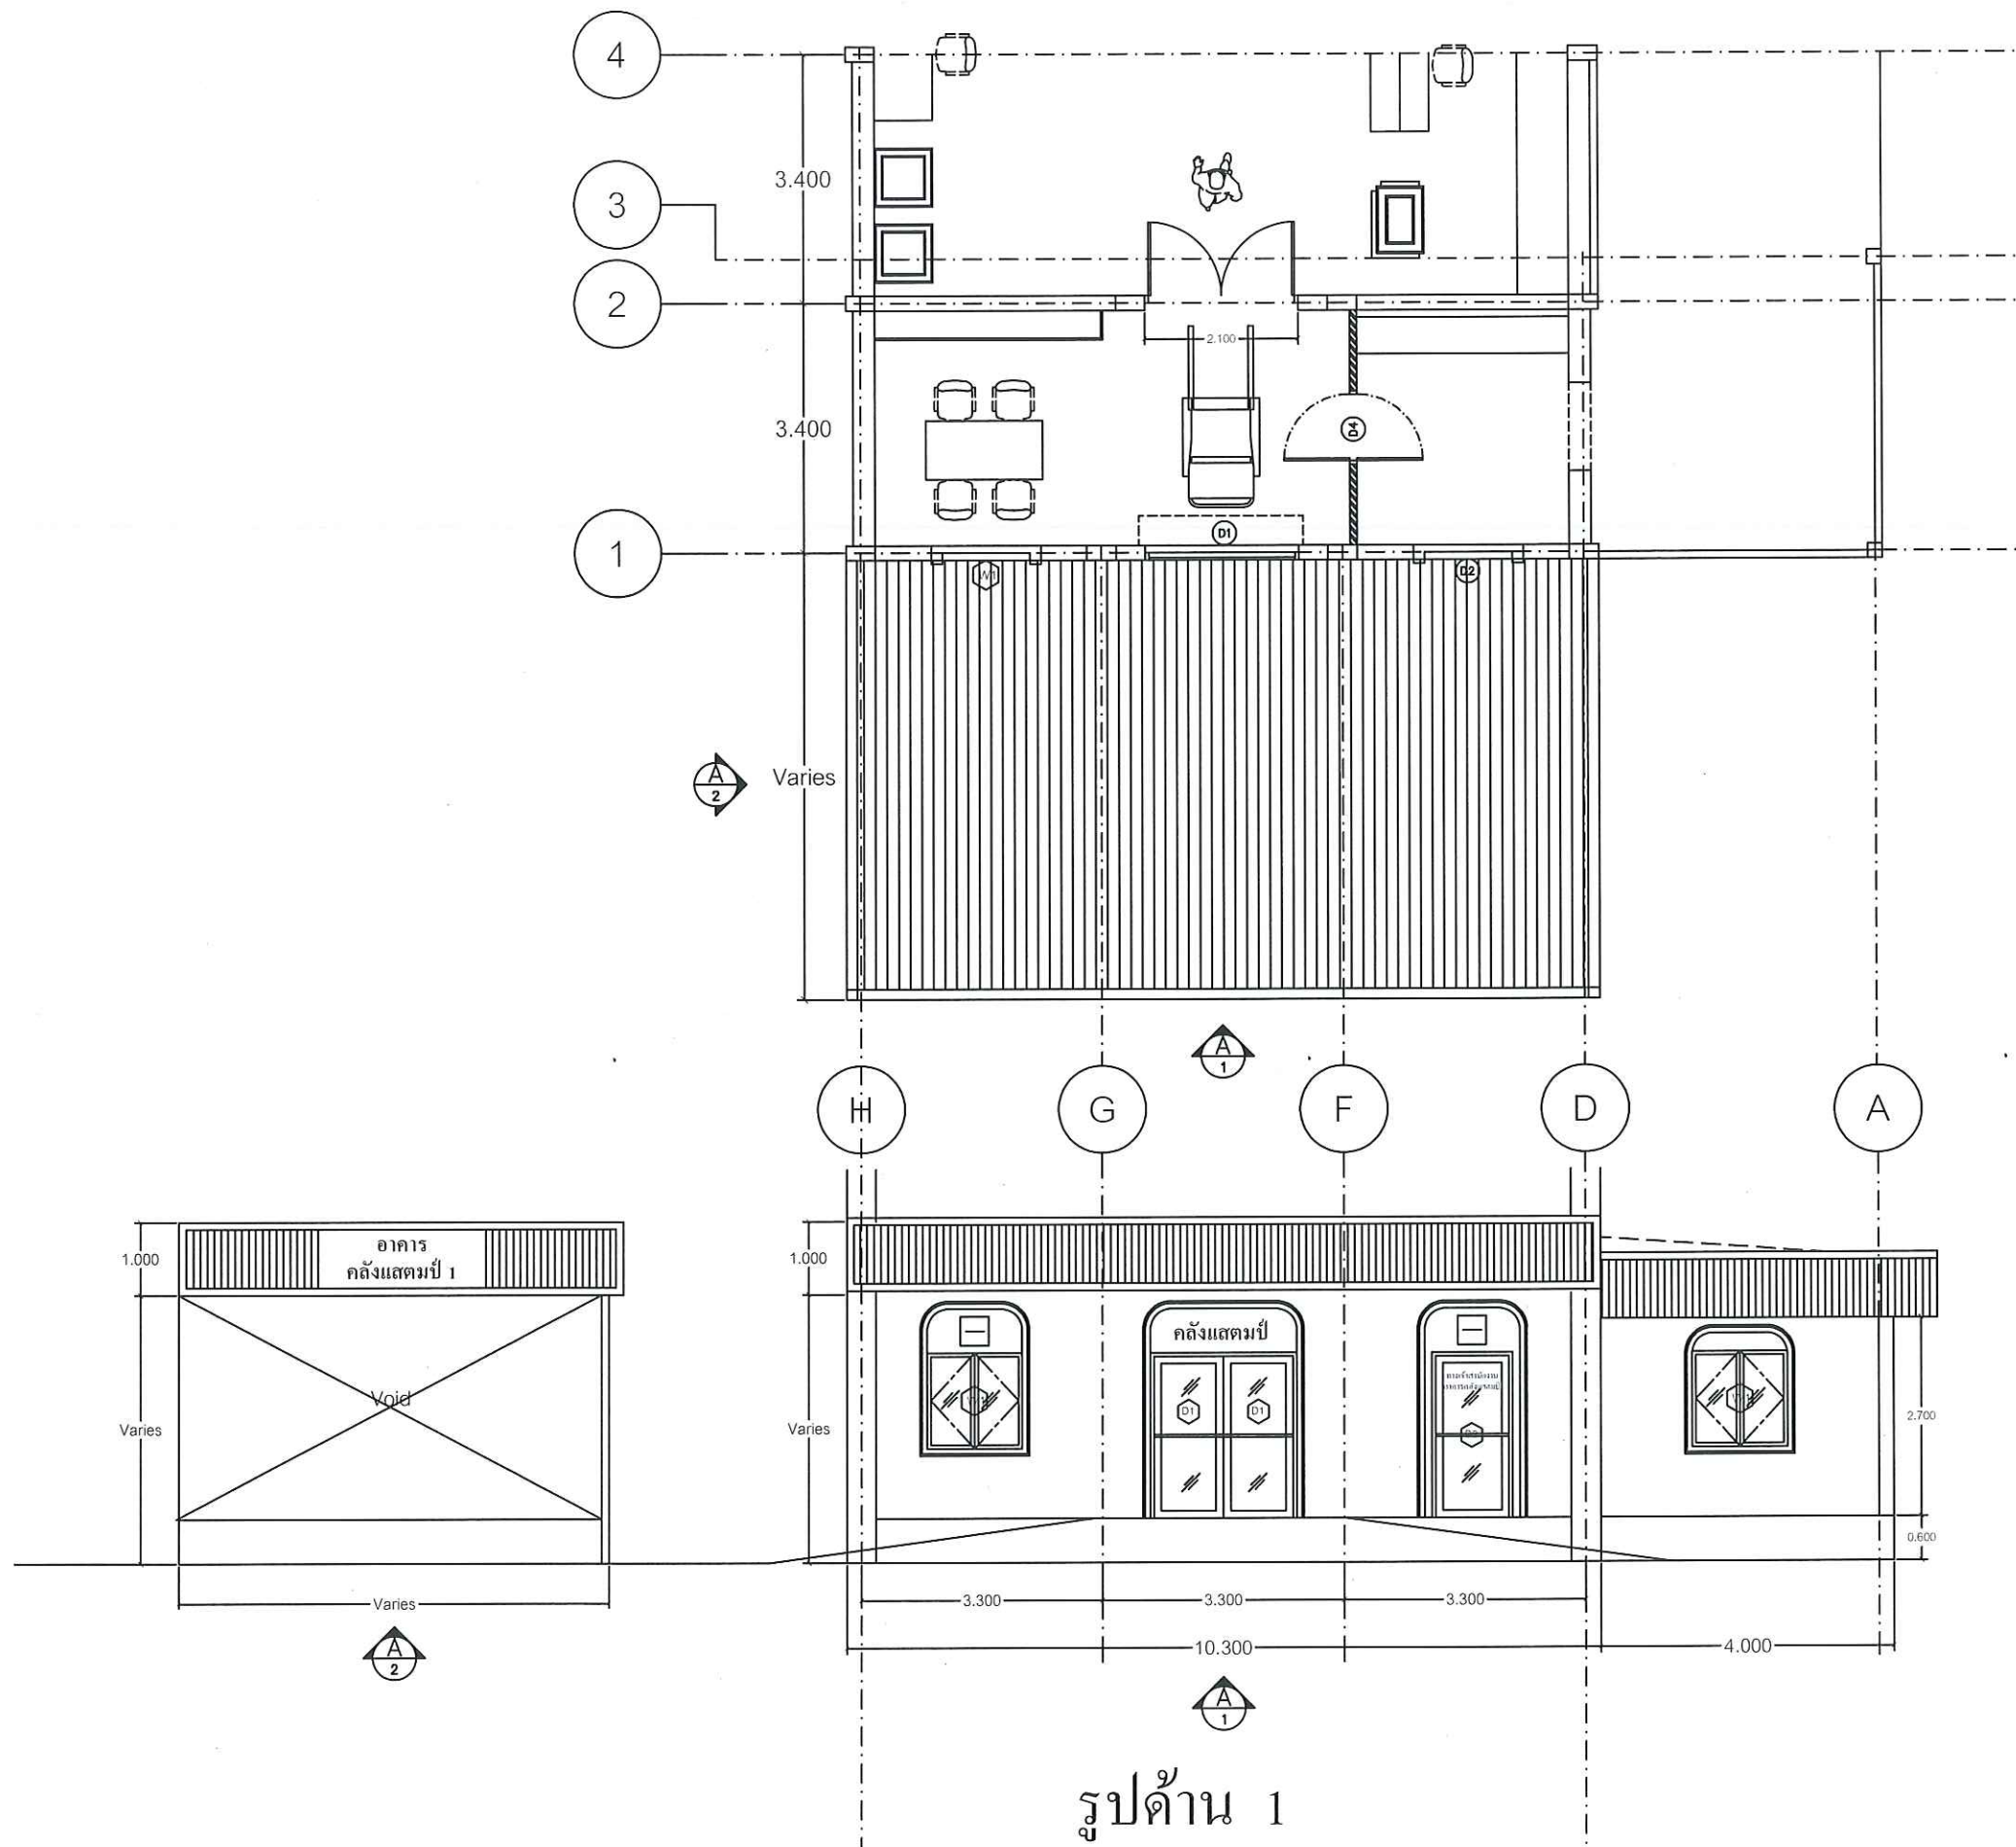


รูปด้าน 1

มาตราส่วน

1:100


5	กรมสรรพสามิต กลุ่มพัฒนาและตรวจสอบทางเทคนิค ส่วนมาตรฐานการออกแบบ	แบบแสดง รูปด้าน 1	แบบเลขที่	เขียน	นายพิศาล	สิงห์พันธ์
			62 - 022 - 1930	ผู้ออกแบบ	นายสุเวช	พงษ์พันธ์
			วิศวกร		วิศวกรโยธาชำนาญการ	
	มาตรฐาน 1:100		ตรวจ		ผู้อำนวยการส่วนมาตรฐานการออกแบบ	
	มีถุนายน 2562		เห็นชอบ		ผู้อำนวยการกลุ่มพัฒนาและตรวจสอบทางเทคนิค	

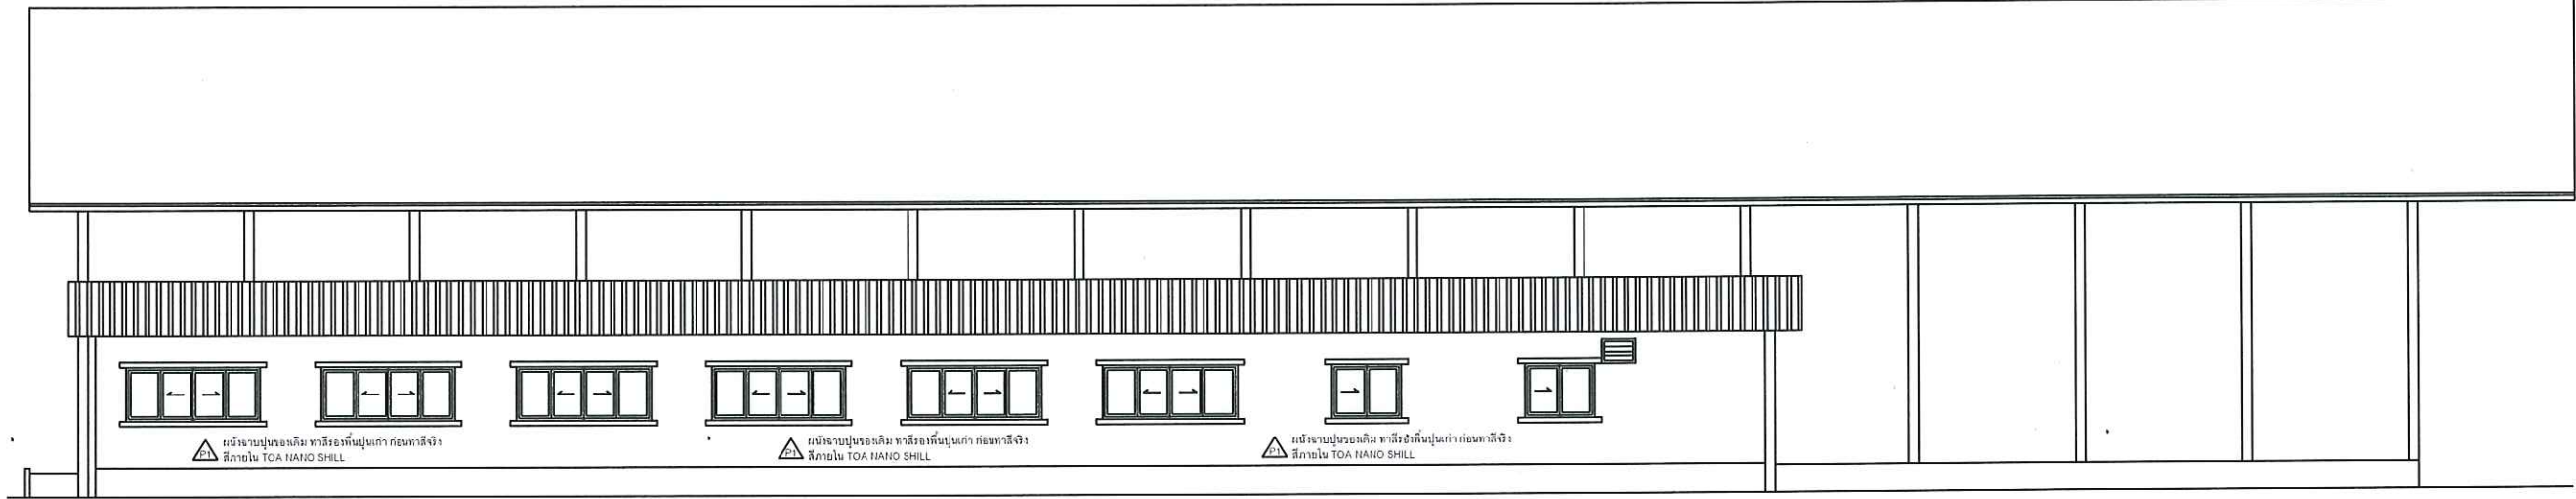

ด้านรูป 2 ปรับปรุงอาคารน้ำ พร้อมทาสีใหม่

รูปด้าน 2
มาตราส่วน 1:150

กรมสรรพสามิต กลุ่มพัฒนาและตรวจสอบทางเทคนิค ส่วนมาตรฐานการออกแบบ	แบบแสดง รูปด้าน 2	แบบเลขที่	เขียน	นายพิศาล	สิงห์พันธ์
		62 - 022 - 1930	ผู้ออกแบบ	นายสุเวช	พงษ์พันธ์
			วิศวกร		วิศวกร โยธำนาญการ
		มาตรฐาน 1:150	ตรวจ		ผู้อำนวยการส่วนมาตรฐานการออกแบบ
โครงการเพิ่มประสิทธิภาพการบริหารการเก็บกักน้ำแลส่งมีสรรพสามิต ด้วยระบบอัตโนมัติ (คลังเก็บน้ำ 1)		มีภูายน 2562	เห็นชอบ		ผู้อำนวยการกลุ่มพัฒนาและตรวจสอบทางเทคนิค

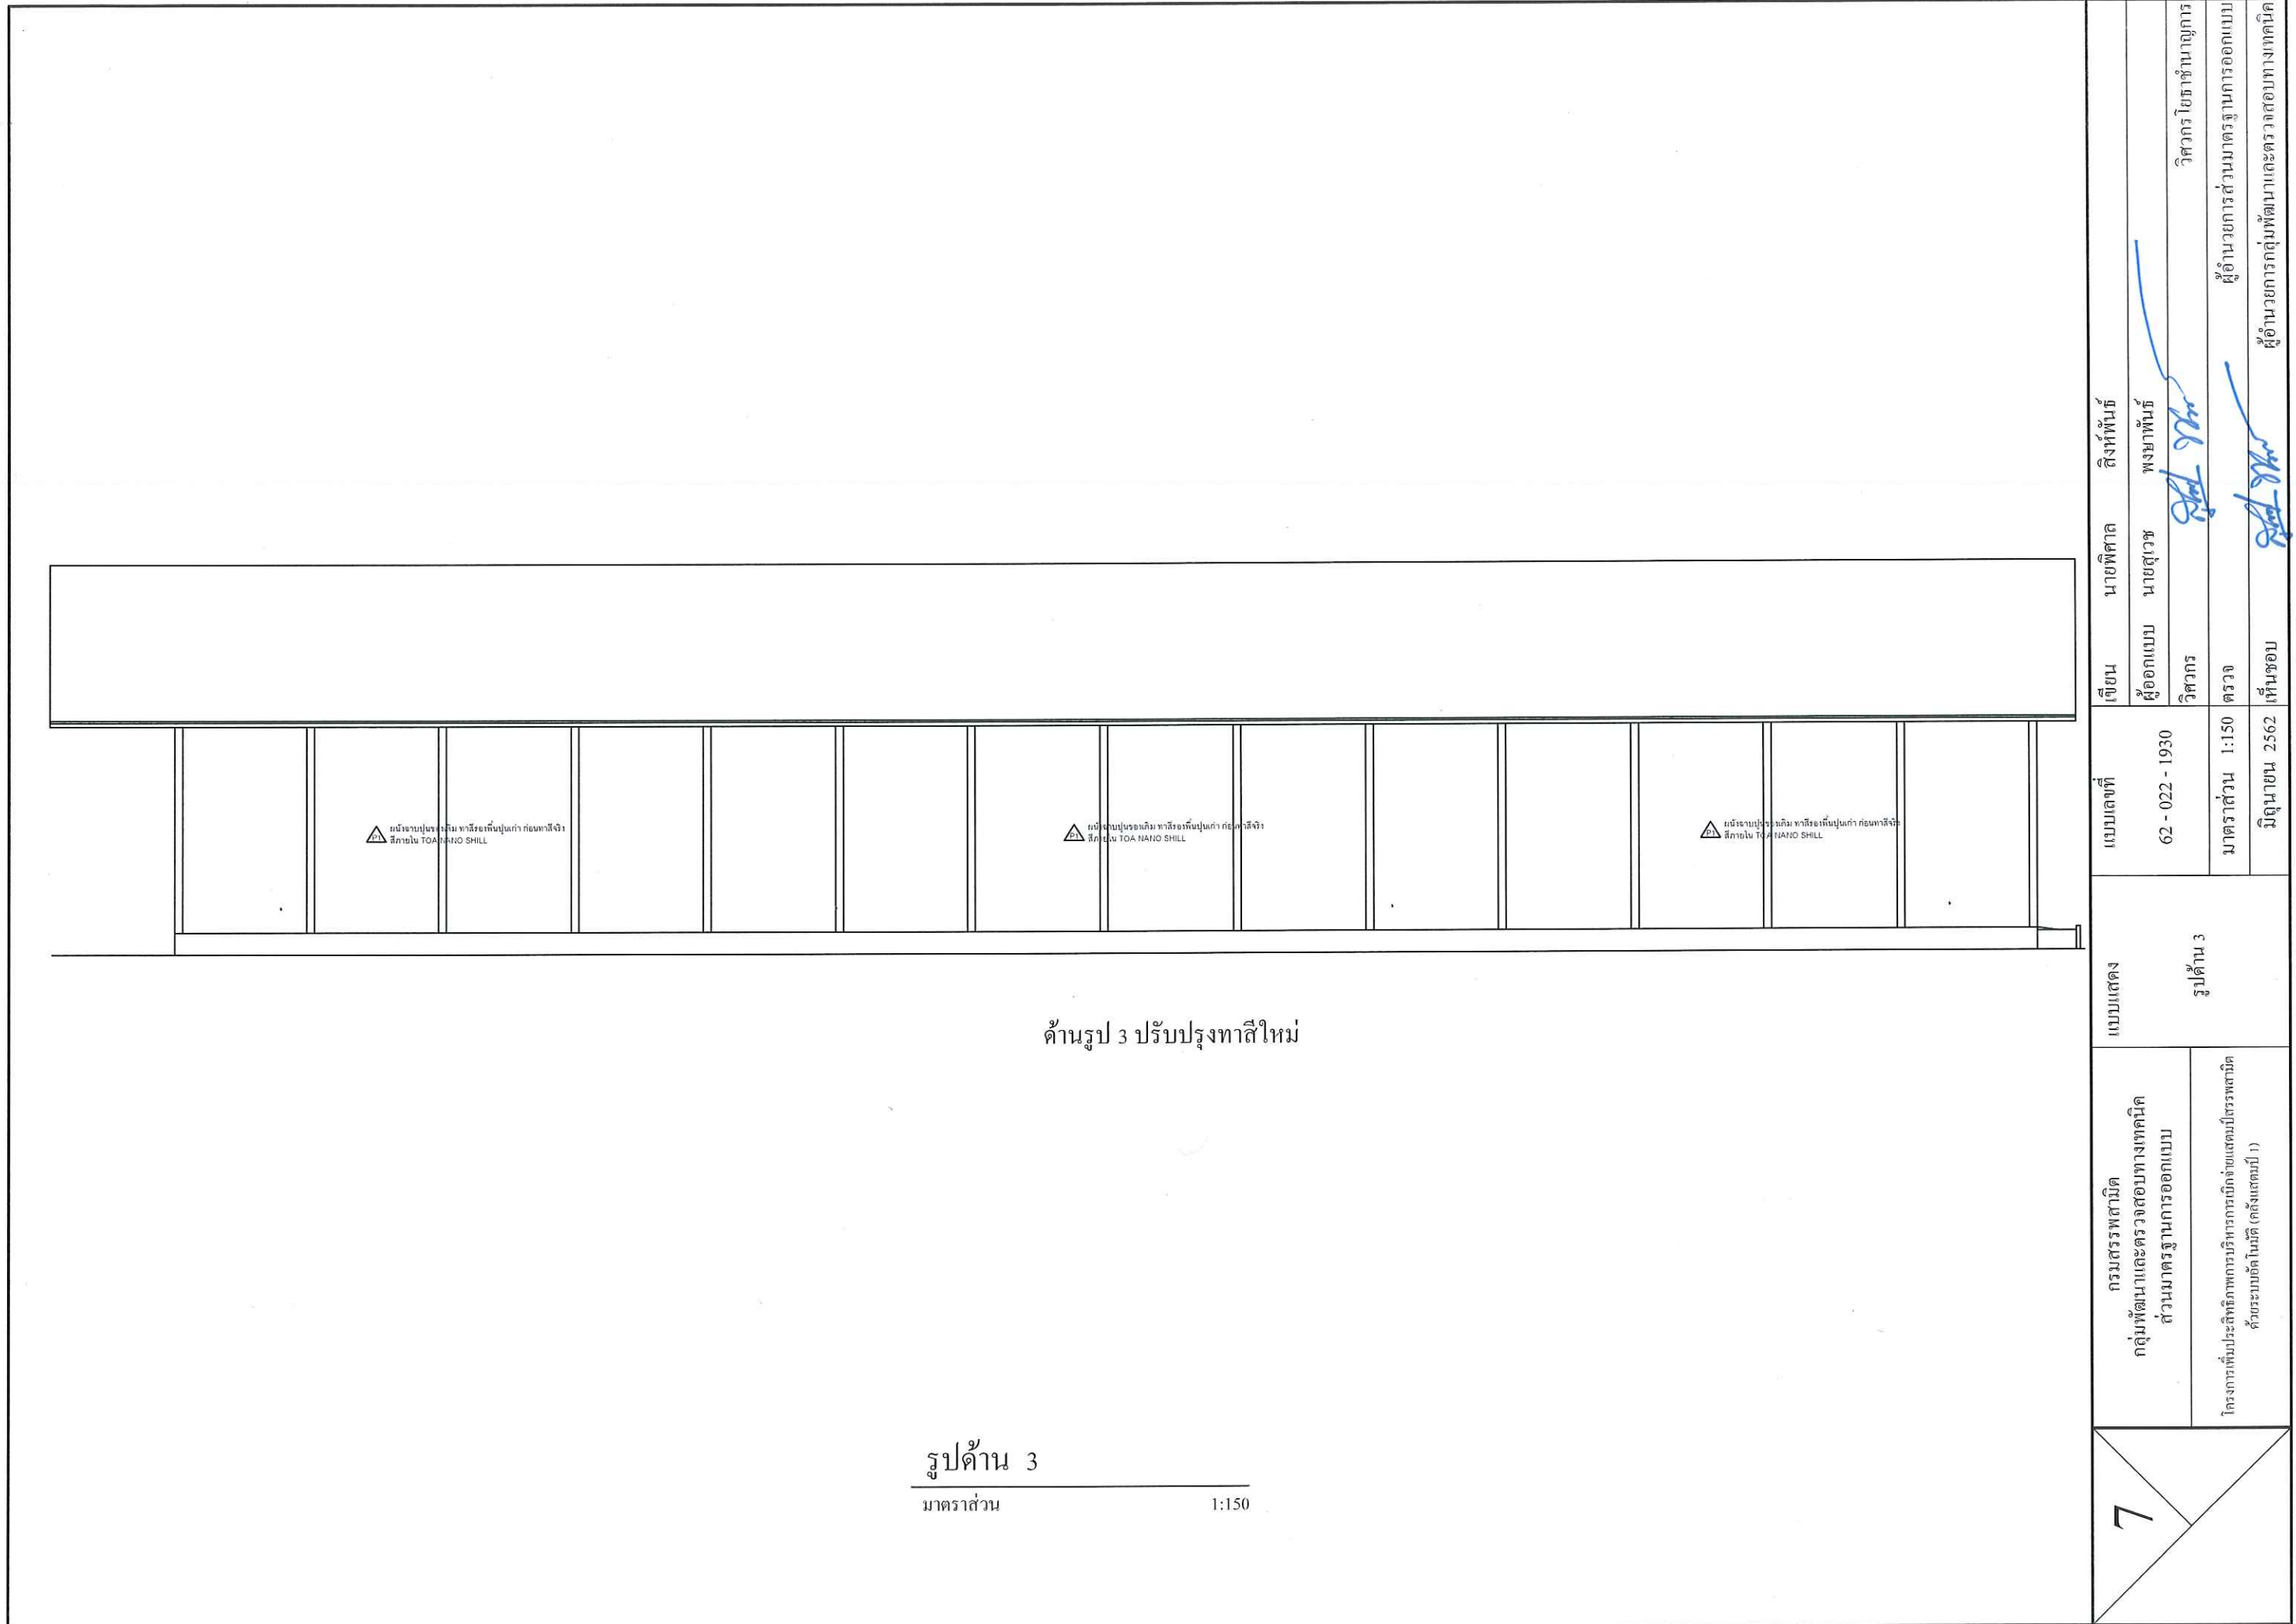

รูปด้าน 3
มาตราส่วน 1:150


7

กรมสรรพสามิต
กลุ่มพัฒนาและตรวจสอบทางเทคนิค
ส่วนมาตรฐานการออกแบบ
โครงการเพิ่มประสิทธิภาพการบริหารการเบิกจ่ายแสดงปีงบประมาณ
ด้วยระบบอัตโนมัติ (คลังแสดงปี 1)

แบบแสดง
รูปด้าน 3

แบบเลขที่
62 - 022 - 1930
มาตราส่วน 1:150
มิถุนายน 2562

เขียน นายพิศาล ลิงพันธ์
ผู้ออกแบบ นายสุเวช พงษ์พันธ์
วิศวกร วิศวกรโยธาชำนาญการ
ตรวจสอบ ผู้อำนวยการส่วนมาตรฐานการออกแบบ
ผู้อำนวยการกลุ่มพัฒนาและตรวจสอบทางเทคนิค

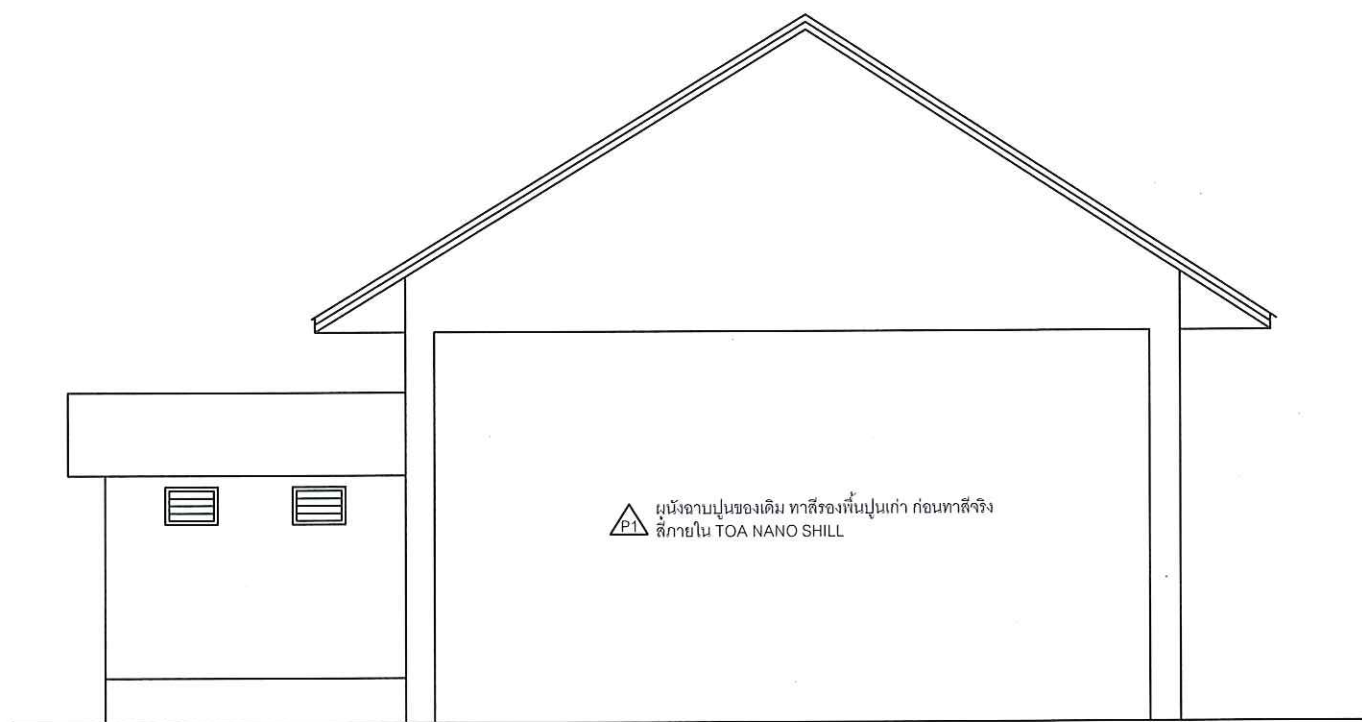


ด้านรูป 4 ปรับปรุงทาสีใหม่

รูปด้าน 4

มาตราส่วน

1:100

8	กรมสรรพสามิต กลุ่มพัฒนาและตรวจสอบทางเทคนิค ส่วนมาตรฐานการออกแบบ	แบบแสดง รูปด้าน 4	แบบเลขที่	เขียน	นายพิศาล	สิงห์พันธ์
			62 - 022 - 1930	ผู้ออกแบบ	นายสุเวช	พงษ์พันธ์
			วิศวกร		วิศวกร โยธาทันการ	
	มาตราส่วน 1:100		ตรวจ		ผู้อำนวยการส่วนมาตรฐานการออกแบบ	
	มีถุนายน 2562		เห็นชอบ		ผู้อำนวยการกลุ่มพัฒนาและตรวจสอบทางเทคนิค	

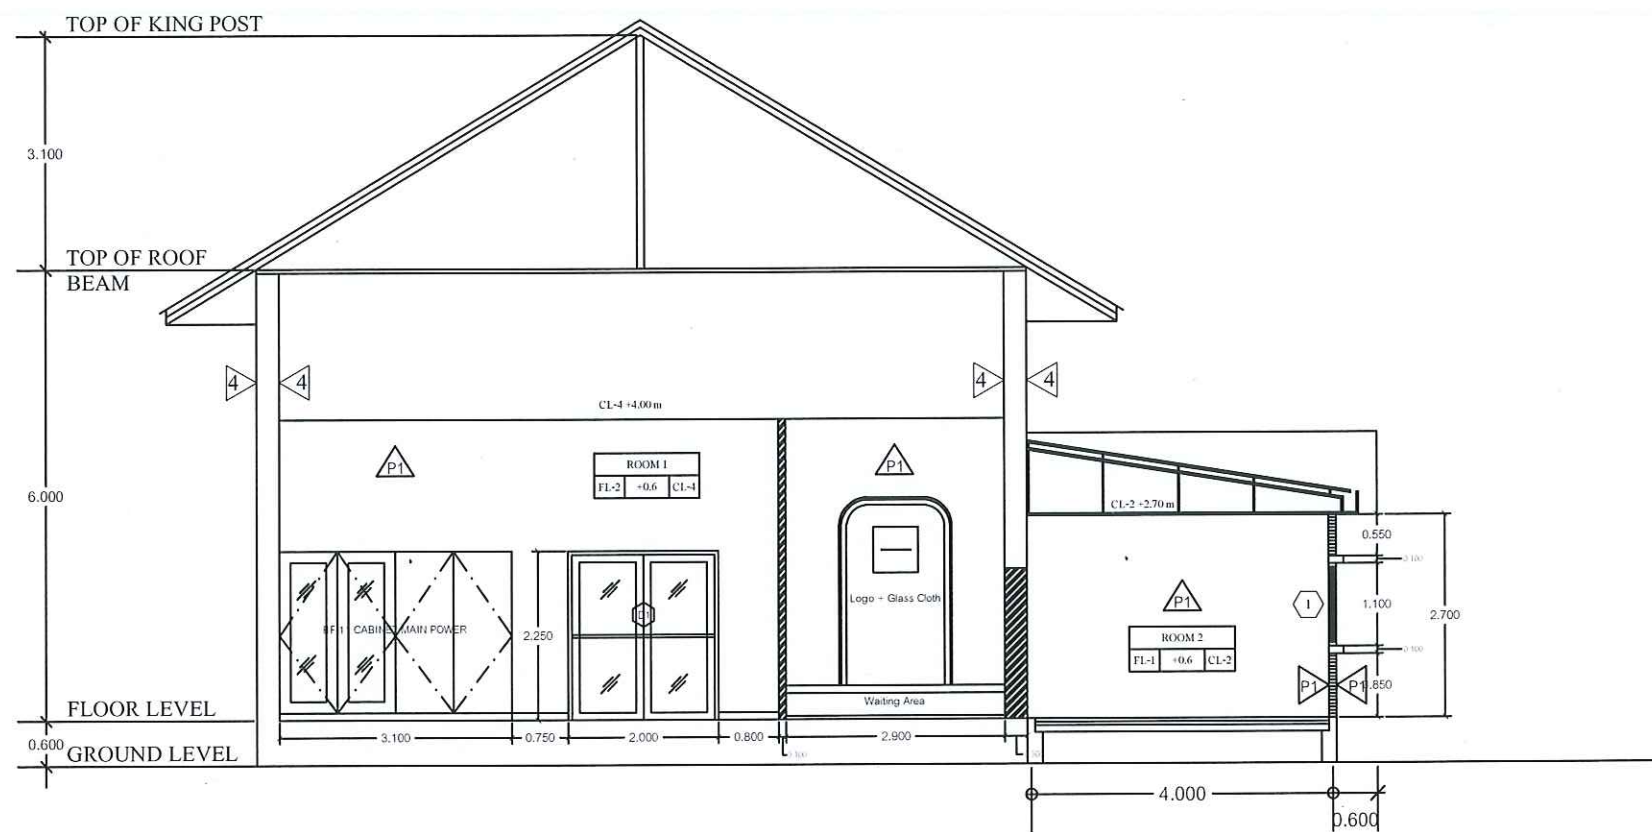


รูปตัดด้านใน



มาตราส่วน

1:100


9	กรมสรรพสามิต กลุ่มพัฒนาและตรวจสอบทางเทคนิค ส่วนมาตรฐานการออกแบบ โครงการเพื่อประสิทธิภาพการบริหารการเบิกจ่ายแบบมีสรรพสามิต ด้วยระบบอัตโนมัติ (คลังแบบมี 1)	แบบแสดง รูปตัด	แบบเลขที่ 62 - 022 - 1930 มาตราส่วน 1:100 มีจำนวน 2562	เขียน	นายพิศาล	สิงห์พันธ์
				ผู้ออกแบบ	นายสุเวช	พงษ์พันธ์
				วิศวกร		วิศวกรโยธาชำนาญการ
				ตรวจ		ผู้อำนวยการส่วนมาตรฐานการออกแบบ ผู้อำนวยการกลุ่มพัฒนาและตรวจสอบทางเทคนิค

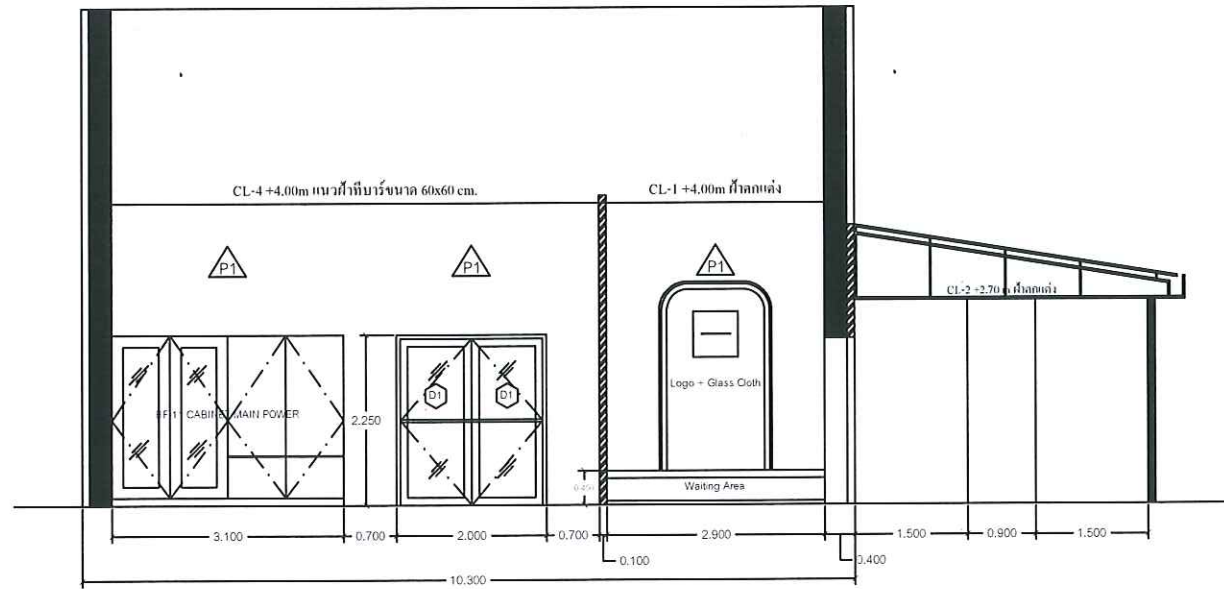


รูปด้านใน B-1

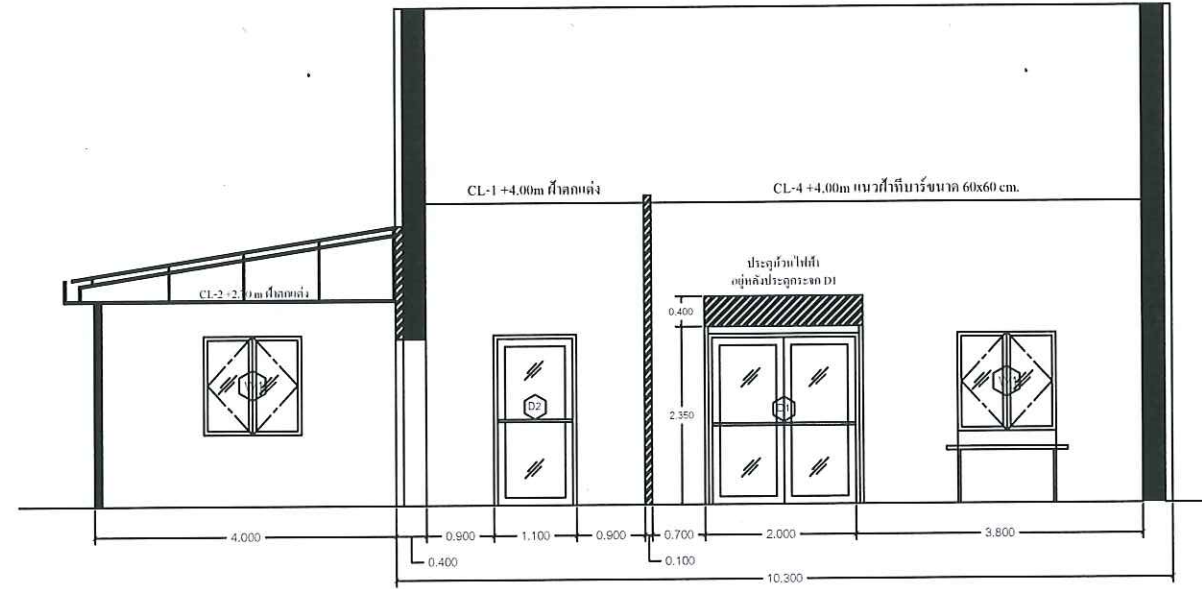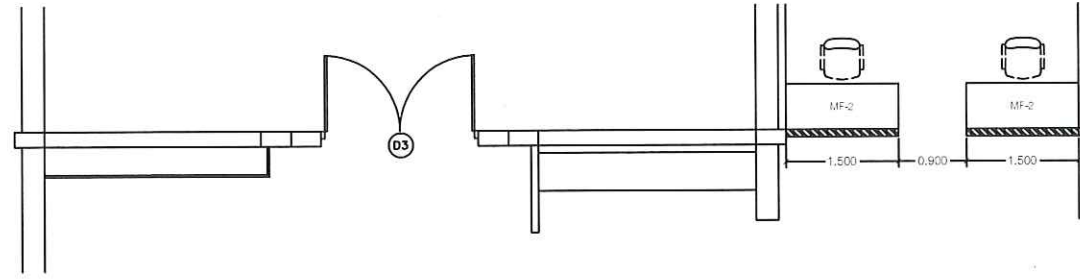


รูปด้านใน B-2

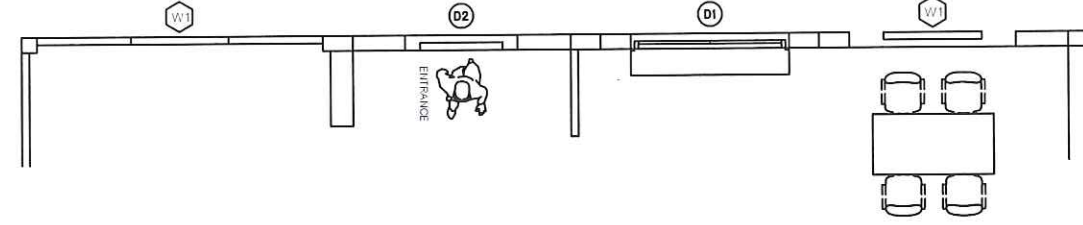

10	กรมสรรพสามิต กลุ่มพัฒนาและตรวจสอบทางเทคนิค ส่วนมาตรฐานการออกแบบ	แบบแสดง รูปตัด B1 B2	แบบเลขที่ 62 - 022 - 1930	เขียน	นายพิศาล	สิงห์พันธ์	1
				ผู้ออกแบบ	นายสุเวช	พงษ์พันธ์	
	วิศวกร				วิศวกร โยธาทิยาญการ		
	ตรวจ				ผู้อำนวยการส่วนมาตรฐานการออกแบบ		
	เห็นชอบ				ผู้อำนวยการกลุ่มพัฒนาและตรวจสอบทางเทคนิค		

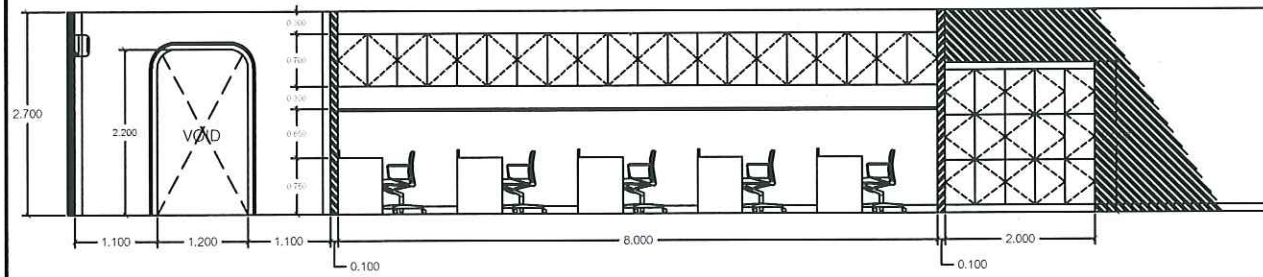


รูปด้านใน C-1

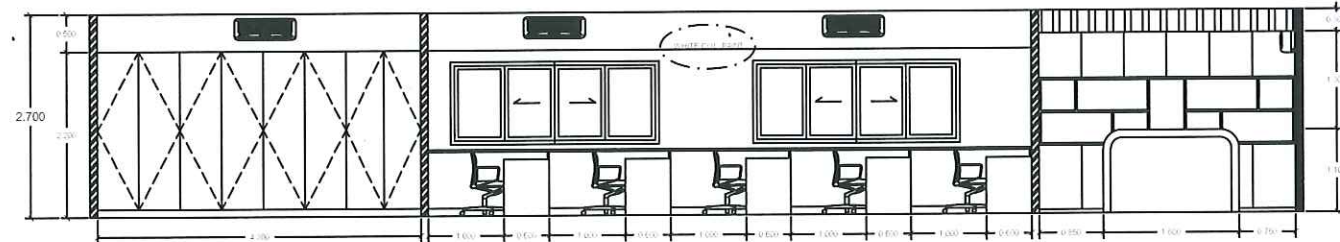


รูปด้านใน C-2


11	กรมสรรพสามิต กลุ่มพัฒนาและตรวจสอบทางเทคนิค ส่วนมาตรฐานการออกแบบ โครงการเพิ่มประสิทธิภาพการบริหารการเก็บกักส่งเสริมนวัตกรรม ด้วยระบบอัตโนมัติ (คลังแสงแม่ 1)	แบบแสดง รูปตัด C1 C2	แบบเลขที่ 62 - 022 - 1930	เขียน นายพิศาล	ตั้งพื้นที่	I
				ผู้ออกแบบ นายสุเวช	พจนานันท์	
				วิศวกร	วิศกร	วิศกร โยธาทันการ
				ตรวจ	ตรวจ	ผู้อำนวยการส่วนมาตรฐานการออกแบบ ผู้อำนวยการกลุ่มพัฒนาและตรวจสอบทางเทคนิค

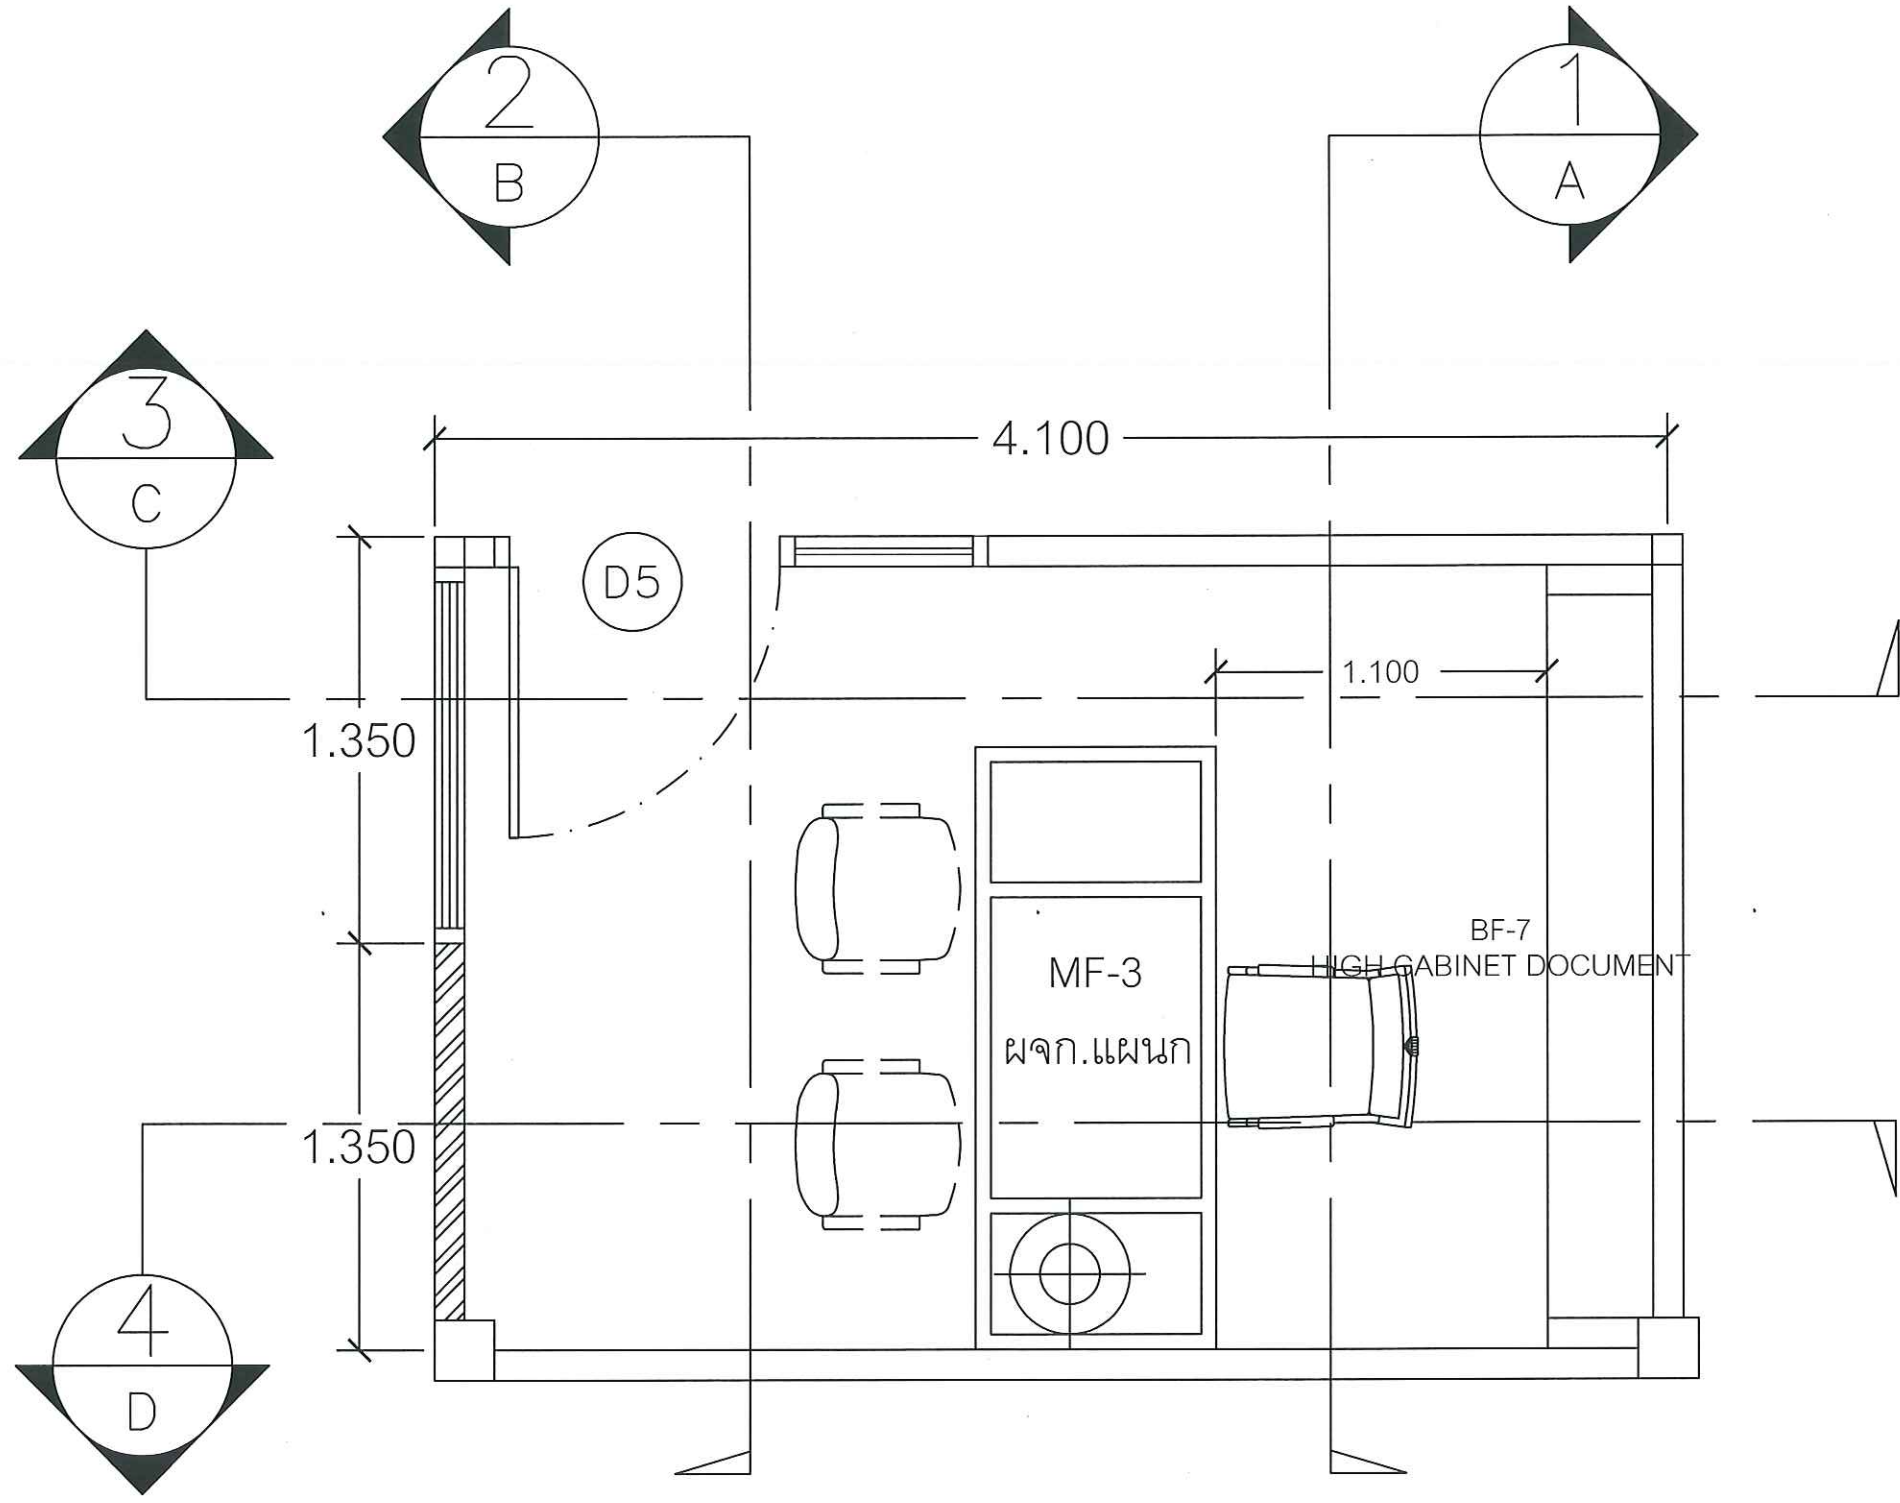


กรมสรรพสามิต กลุ่มพัฒนาและตรวจสอบทางเทคนิค ส่วนมาตรฐานการออกแบบ โครงการเพิ่มประสิทธิภาพการบริหารการเบิกจ่ายแบบโปรแกรมปี 1)	แบบแสดง	ห้องทำงาน	เขียน	นายพิศาล	สิงห์พันธ์
			ผู้ออกแบบ	นายสุเวช	พงษ์พันธ์
			วิศวกร		วิศวกรโยธำนาถการ
			มาตราส่วน	1:25	ผู้อำนวยการส่วนมาตรฐานการออกแบบ
			มีดุนาชน	2562	ผู้อำนวยการกลุ่มพัฒนาและตรวจสอบทางเทคนิค

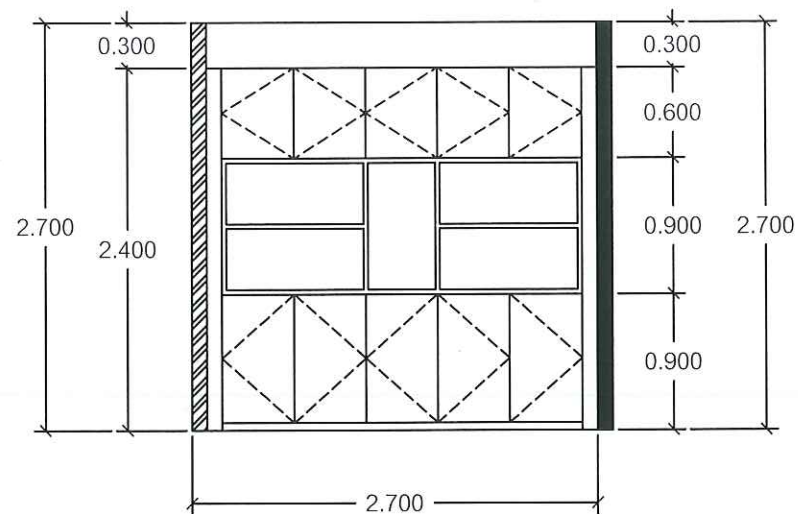


1
A

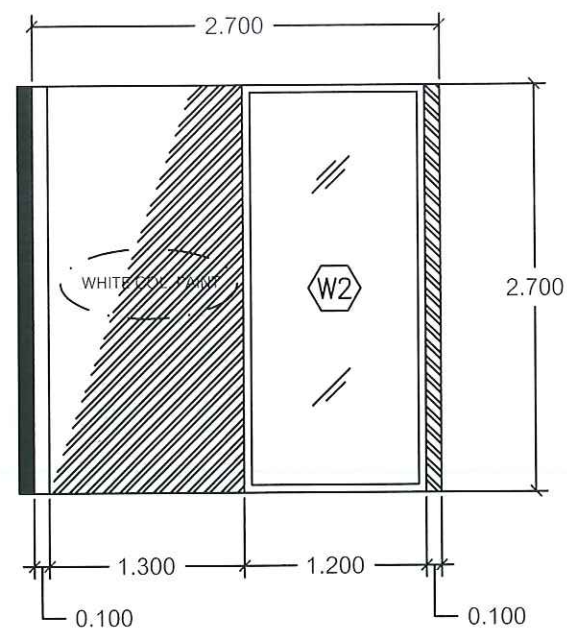

2
B

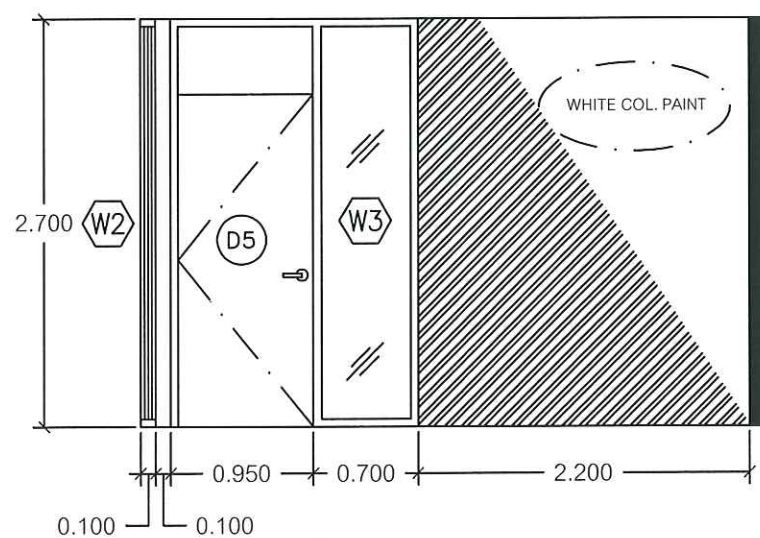


3
C






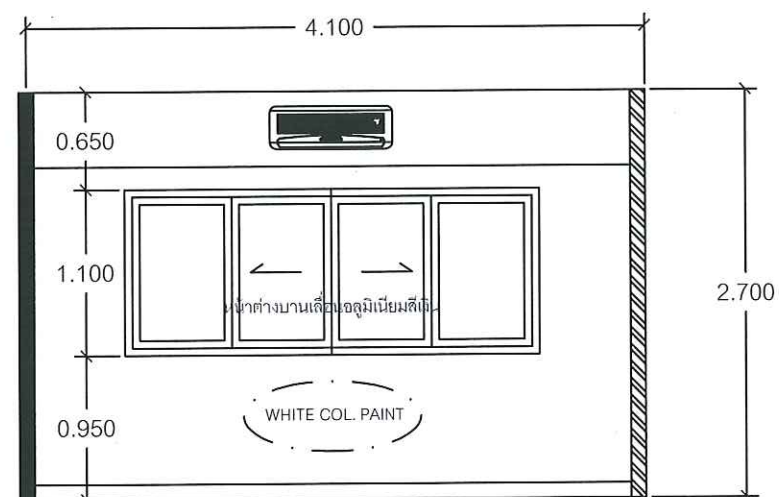


4
D

13	กรมสรรพสามิต กลุ่มพัฒนาและตรวจสอบทางเทคนิค ส่วนมาตรฐานการออกแบบ	แบบแสดง รูปตัดห้องทำงาน	แบบเลขที่	เขียน	นายพิศาล	สิงห์พันธ์
			62 - 022 - 1930	ผู้ออกแบบ	นายสุเวช	พงษ์พันธ์
			วิศวกร		วิศวกรโยธาชำนาญการ	
	มาตรฐาน		ตรวจ		ผู้อำนวยการส่วนมาตรฐานการออกแบบ	
	มีตุณายน 2562		เห็นชอบ		ผู้อำนวยการกลุ่มพัฒนาและตรวจสอบทางเทคนิค	

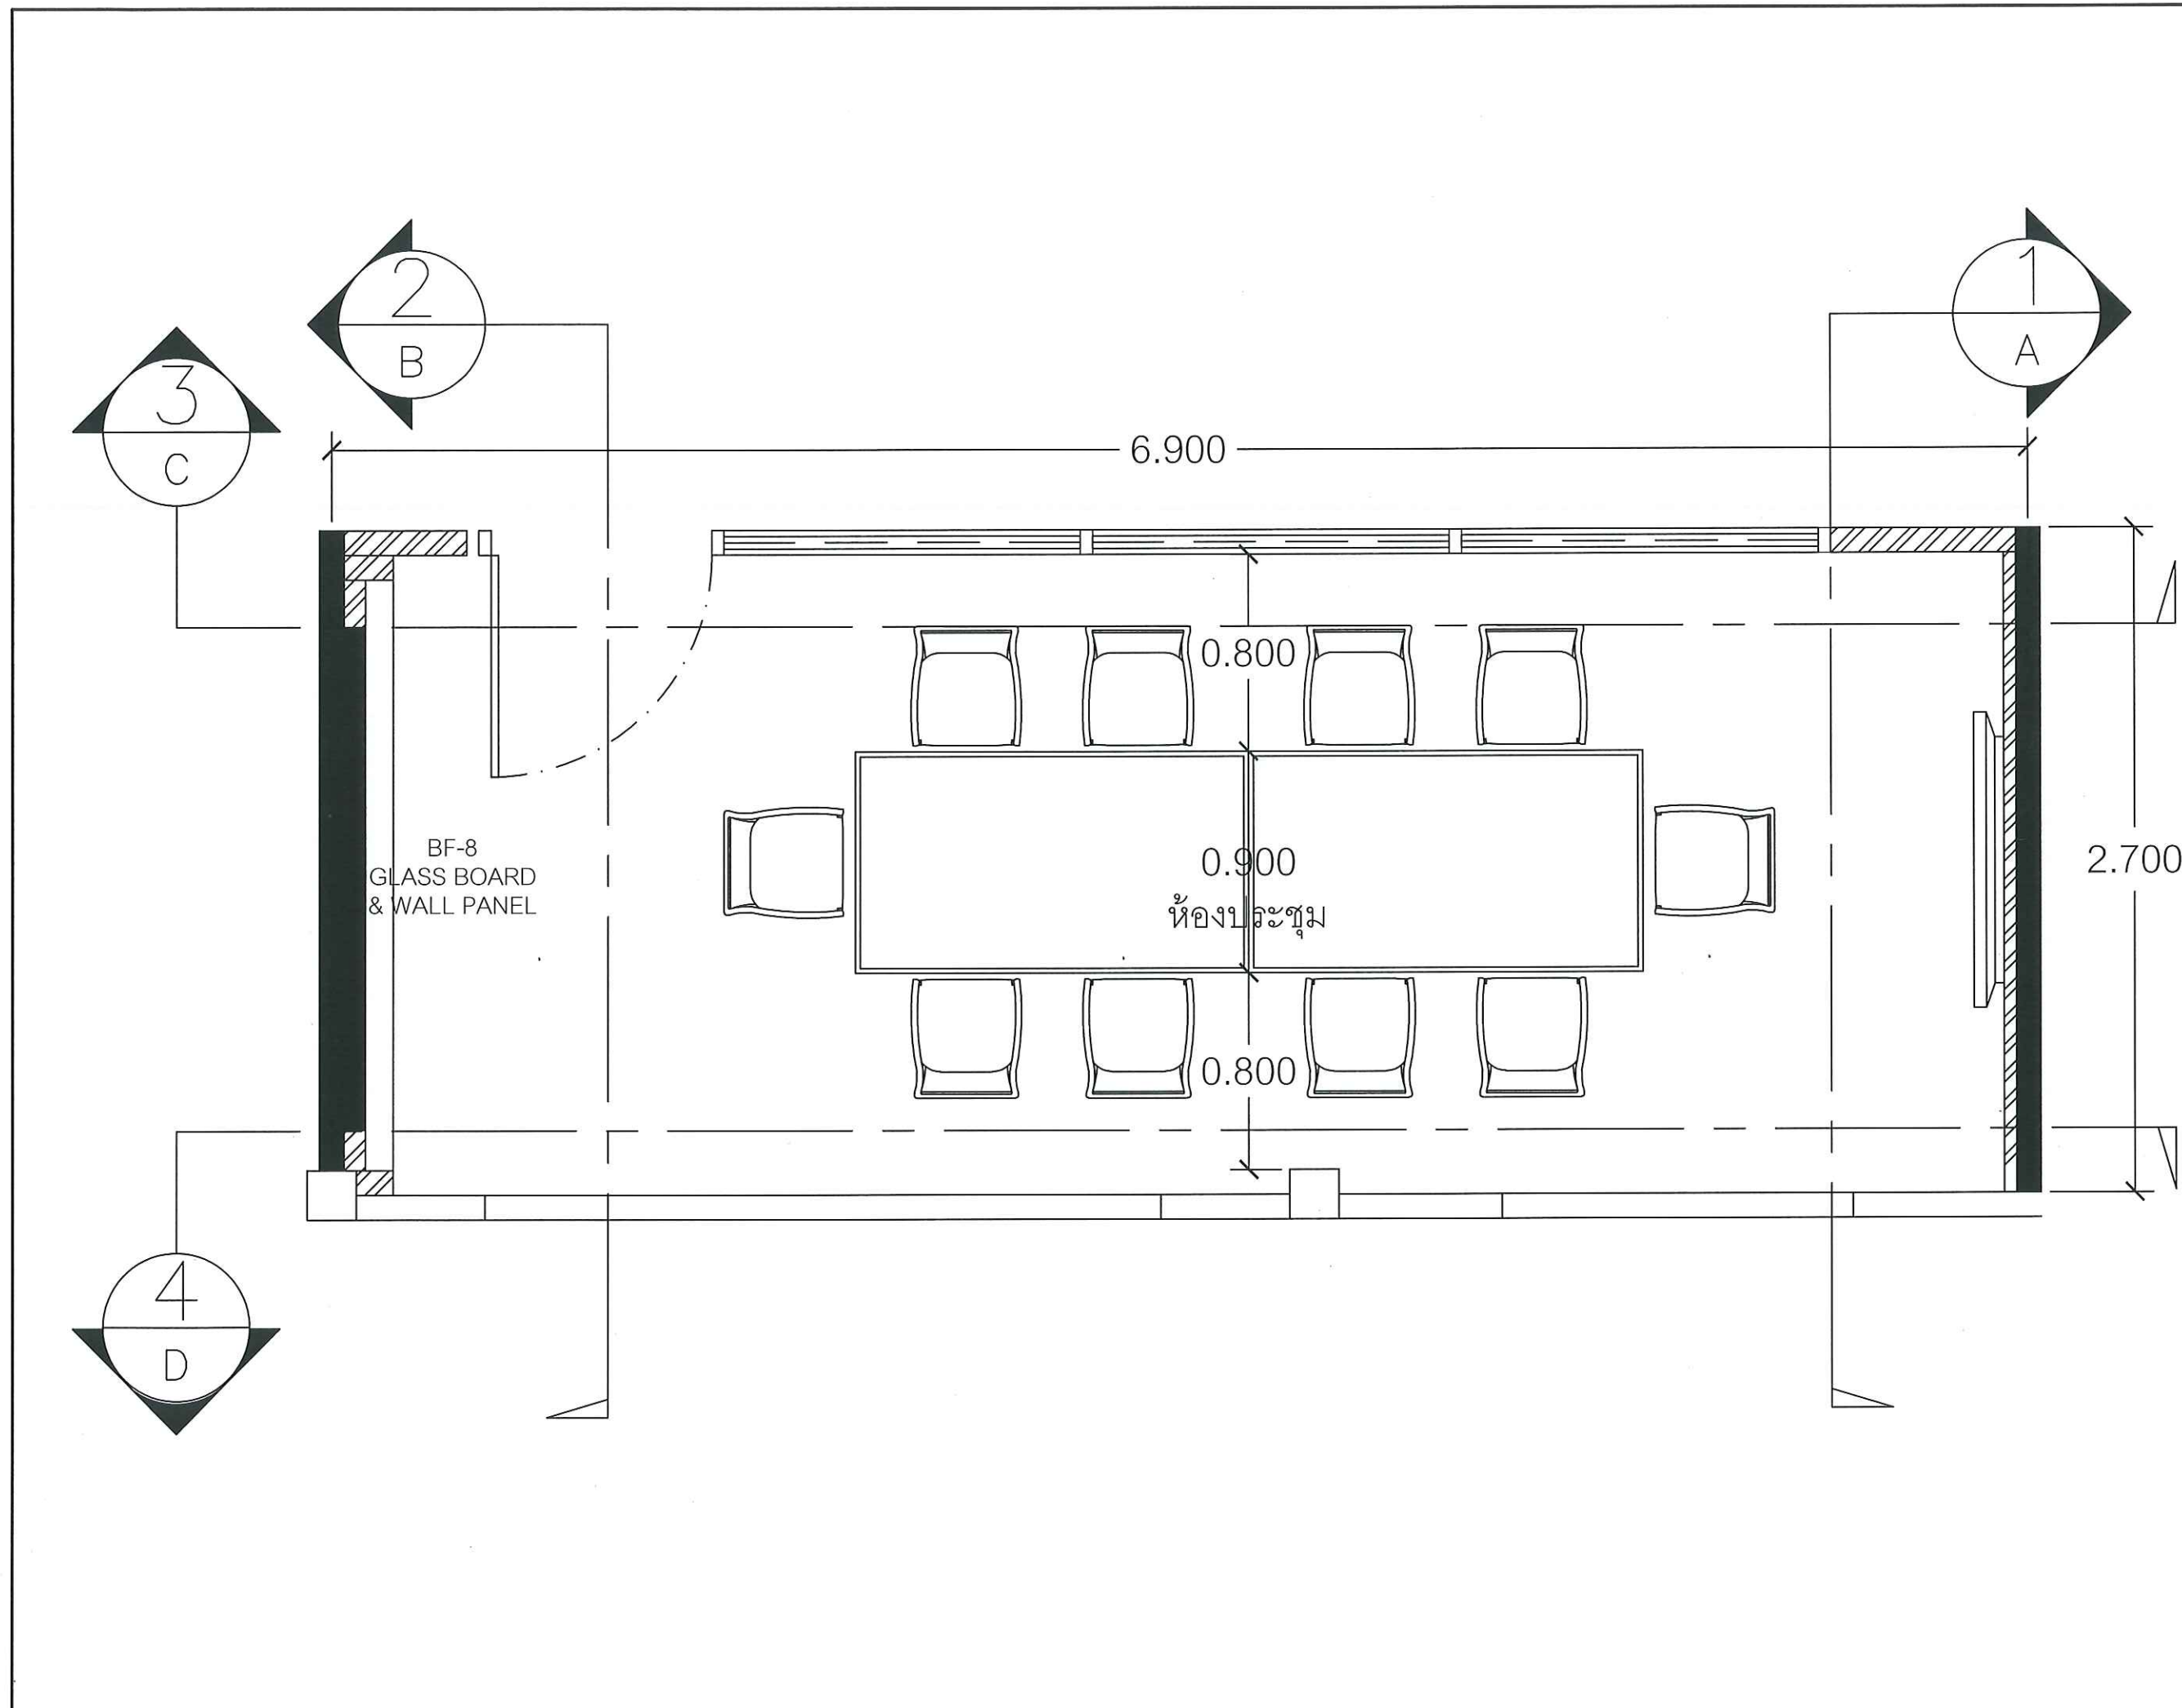

14	กรมสรรพสามิต กลุ่มพัฒนาและตรวจสอบทางเทคนิค ส่วนมาตรฐานการออกแบบ	แบบแสดง ห้องประชุม	แบบเลขที่ 62 - 022 - 1930	เขียน	นายพิศาล	สิงห์พันธ์
				ผู้ออกแบบ	นายสุเวช	พงษ์พันธ์
				วิศวกร		วิศวกร โยธินาญการ
				มาตราส่วน	1:25	ผู้อำนวยการส่วนมาตรฐานการออกแบบ
				มีผู้นาชน	2562	ผู้อำนวยการกลุ่มพัฒนาและตรวจสอบทางเทคนิค

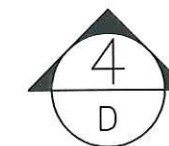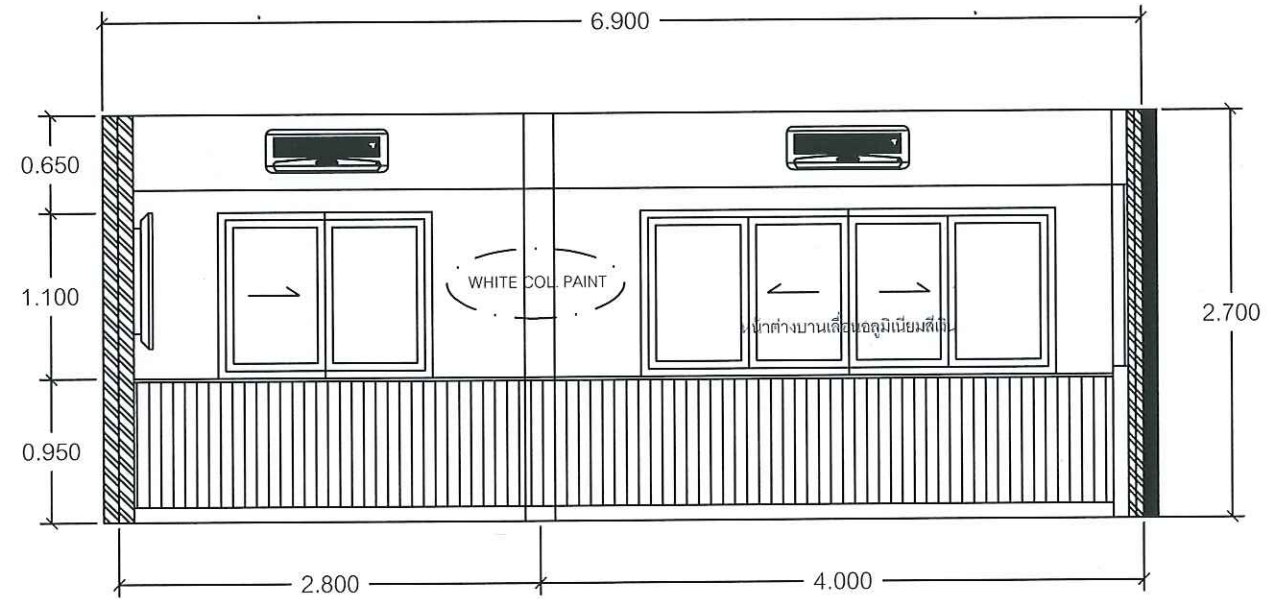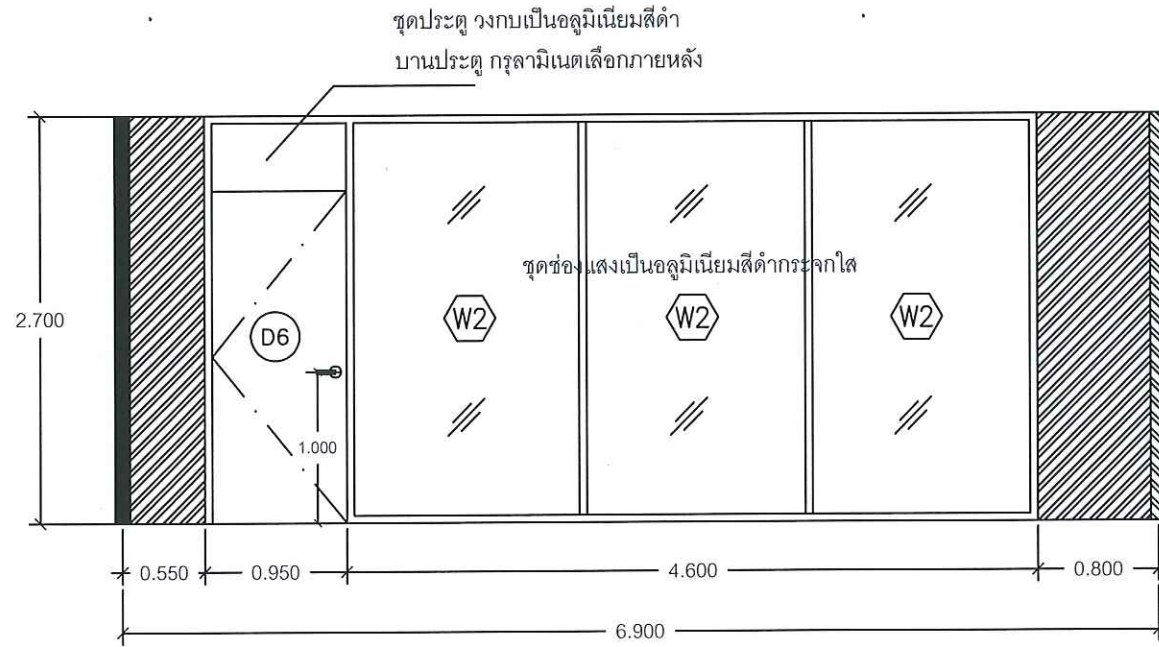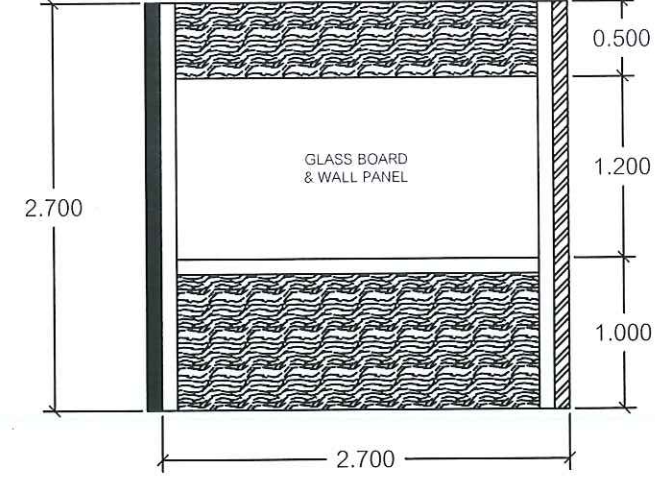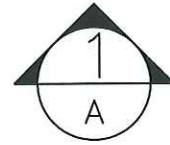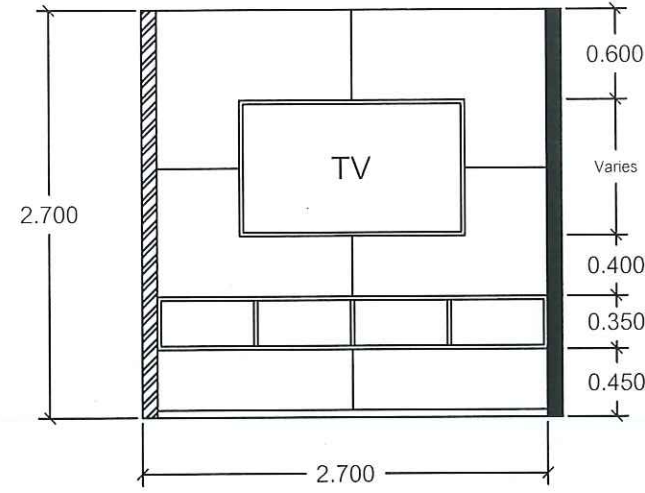


15

กรมสรรพสามิต
กลุ่มพัฒนาและตรวจสอบทางเทคนิค
ส่วนมาตรฐานการออกแบบ
โครงการเพิ่มประสิทธิภาพการบริหารจัดการแสดงนิทรรศการ
ด้วยระบบอัตโนมัติ (คลังแสดงมี 1)








แบบแสดง
รูปตัดห้องประชุม

แบบเลขที่
62 - 022 - 1930
มาตราส่วน
1:50
มีถุนายน 2562


เขียน
นายพิศาล
ผู้ออกแบบ
วิศวกร
ลิ้งห์พันธ์
พงษาพันธ์
วิศวกร
ตรวจสอบ
ผู้ดำเนินการส่วนมาตรฐานการออกแบบ
ผู้ดำเนินการพัฒนาและตรวจสอบทางเทคนิค

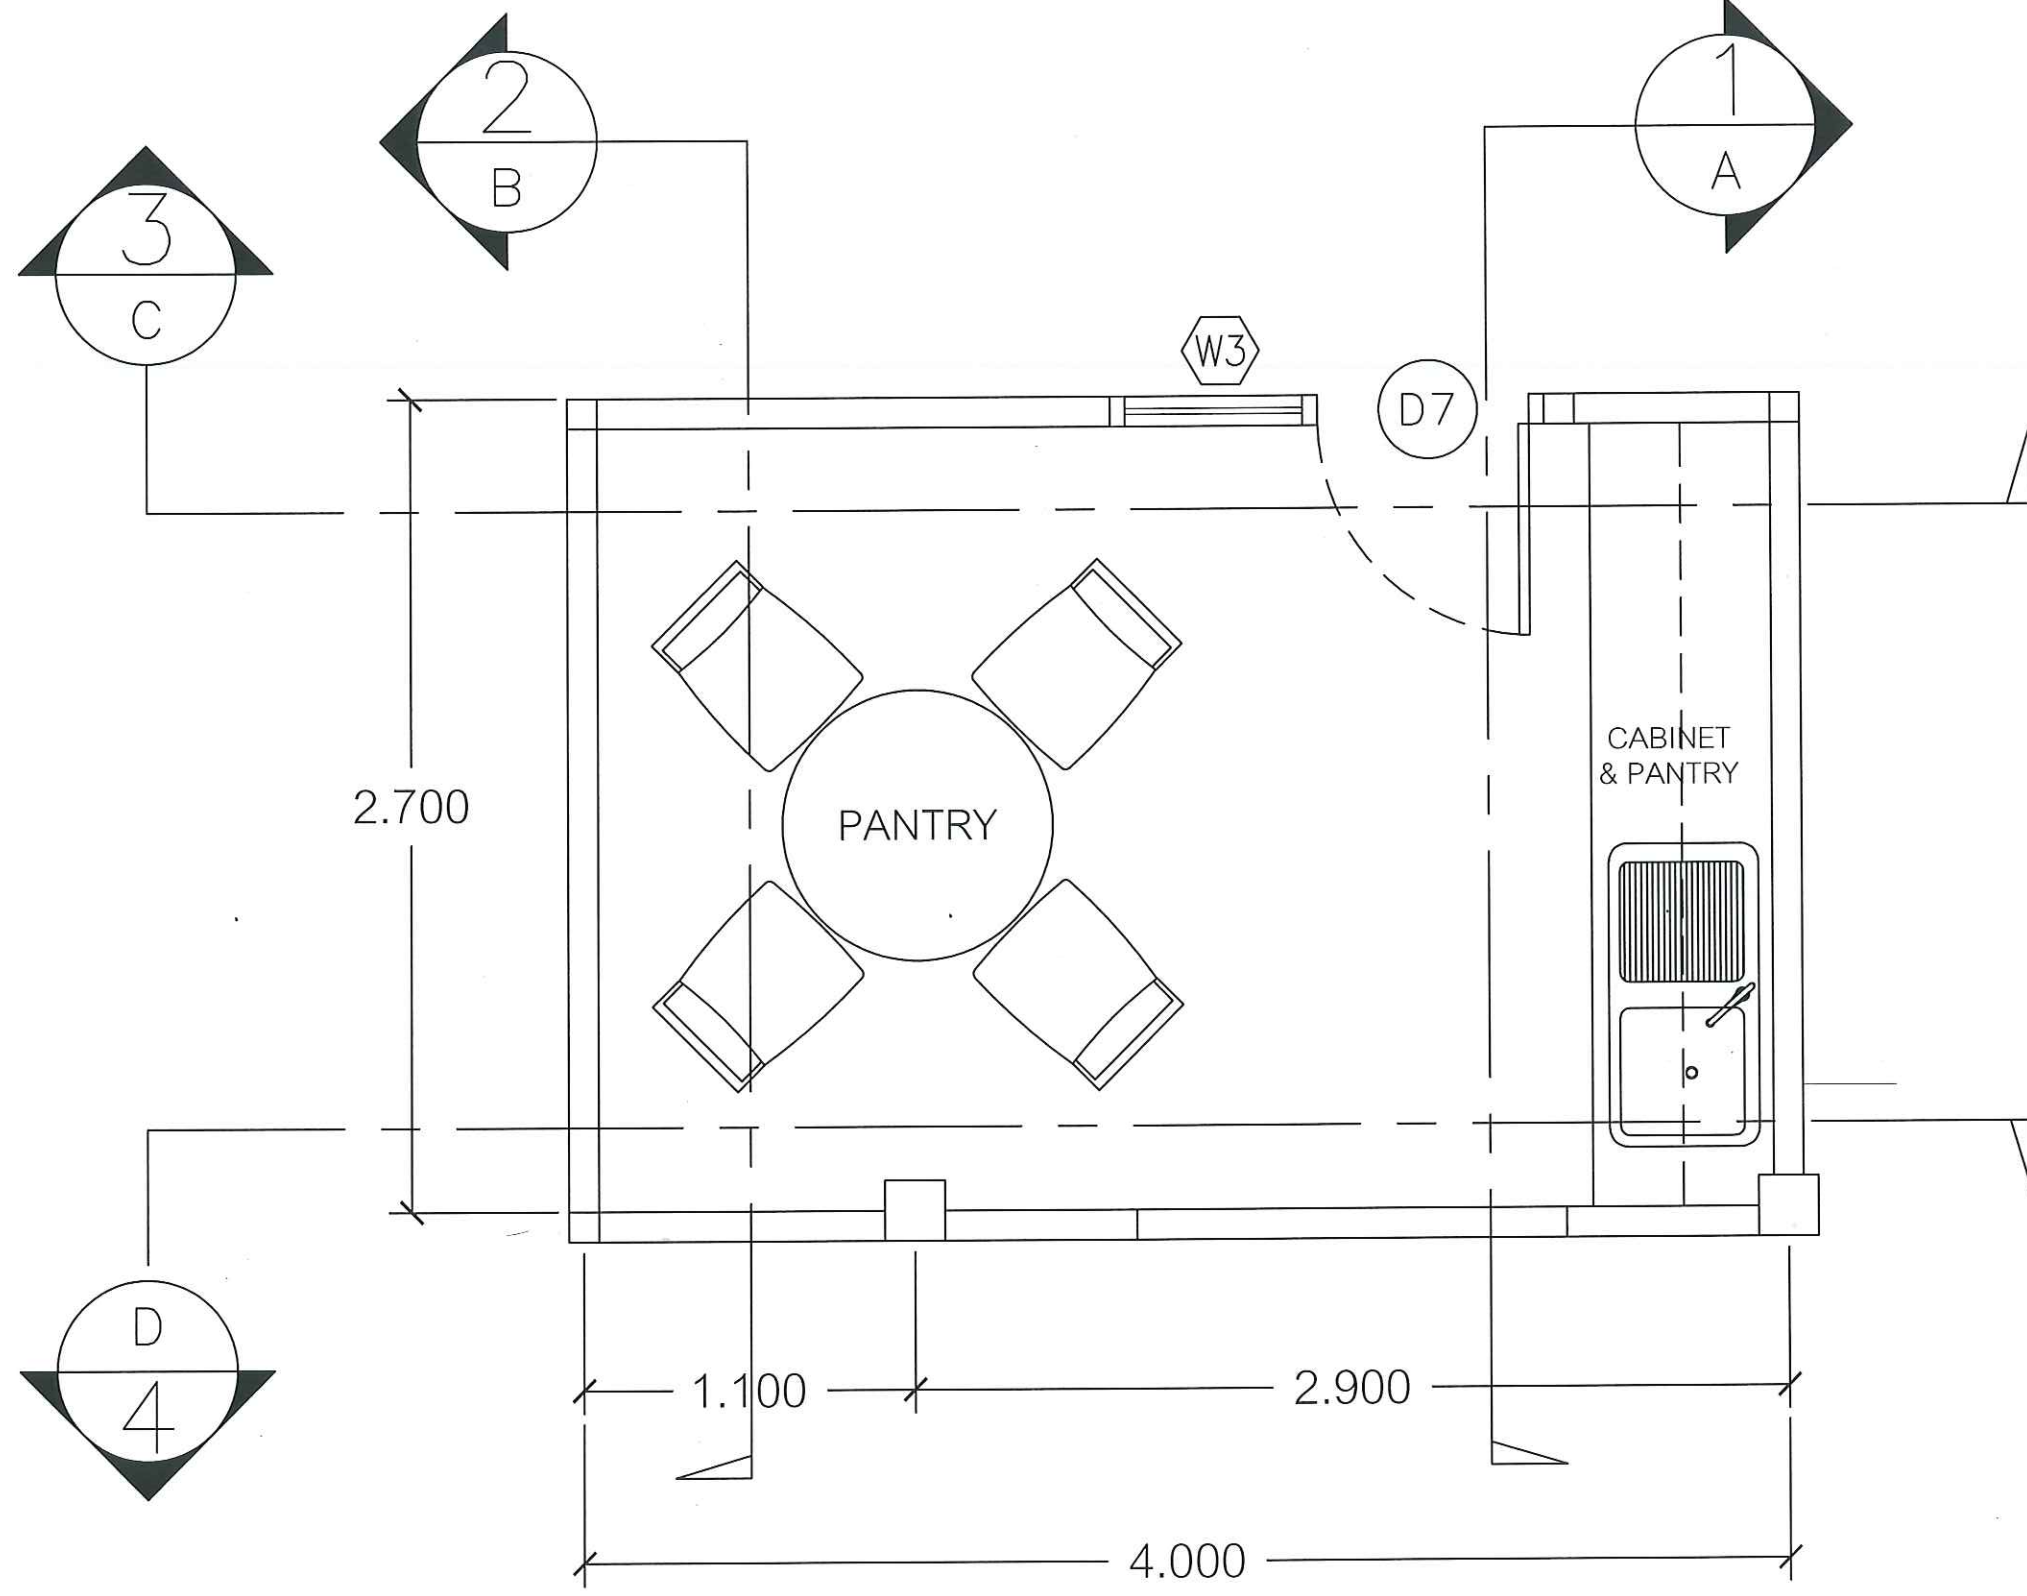


กรมสรรพสามิต กลุ่มพัฒนาและตรวจสอบทางเทคนิค ส่วนมาตรฐานการออกแบบ	แบบแสดง ห้องจัดเตรียม	แบบเลขที่ 62 - 022 - 1930	เขียน	นายพิศาล	สิงห์พันธ์
			ผู้ออกแบบ	นายสุเวช	พงษ์พันธ์
			วิศวกร		วิศวกรโยธาชำนาญการ
			ตรวจ		ผู้อำนวยการส่วนมาตรฐานการออกแบบ
			เห็นชอบ		ผู้อำนวยการกลุ่มพัฒนาและตรวจสอบทางเทคนิค
โครงการเพิ่มประสิทธิภาพการบริหารการเก็บกักจ่ายแสดงมีสรรพสามิต ด้วยระบบอัตโนมัติ (คลังแสดงปี 1)		มาตราส่วน 1:25	มิถุนายน 2562		

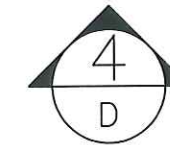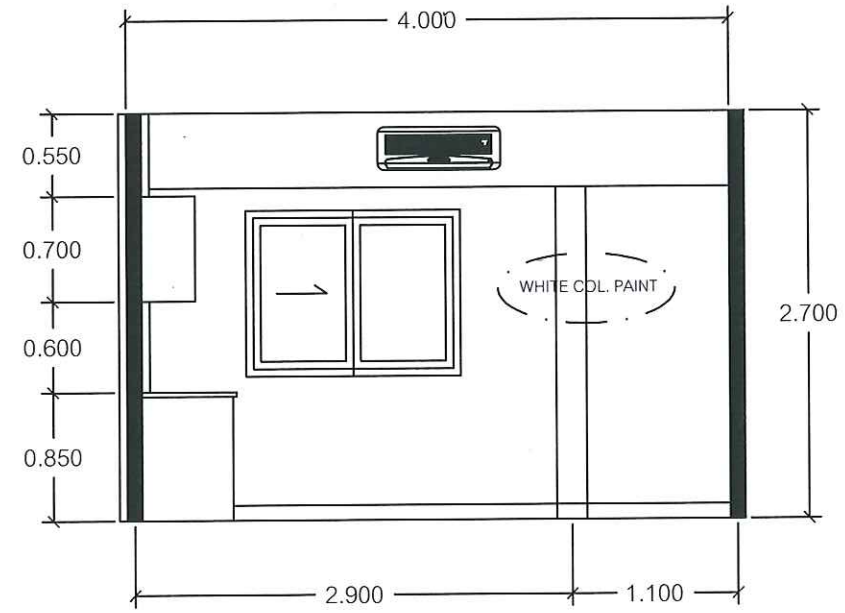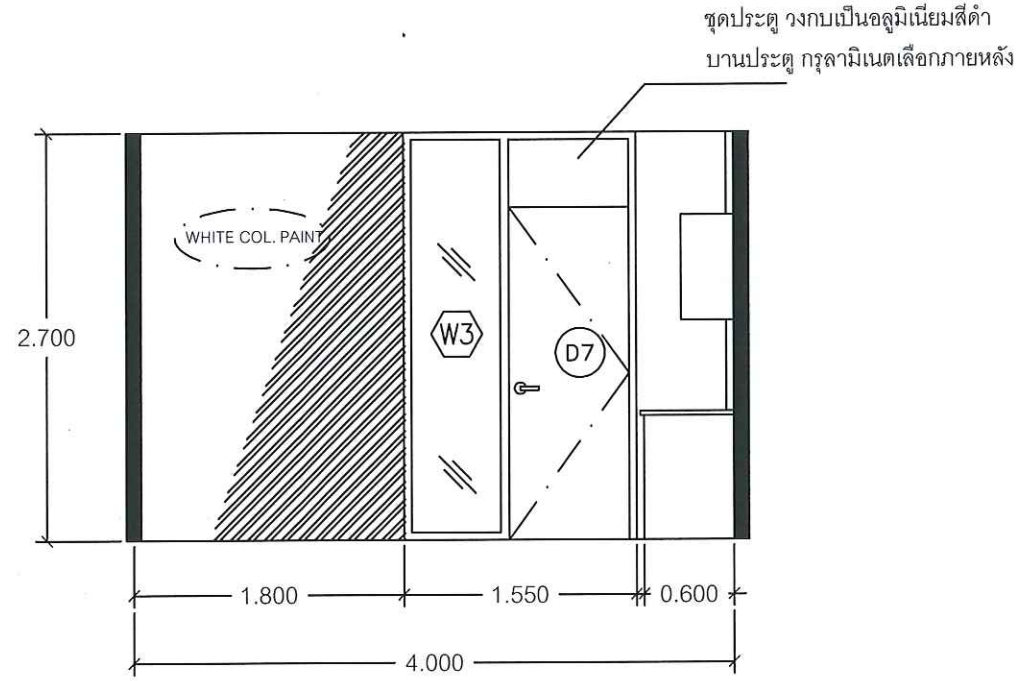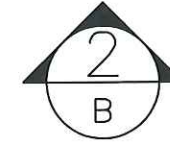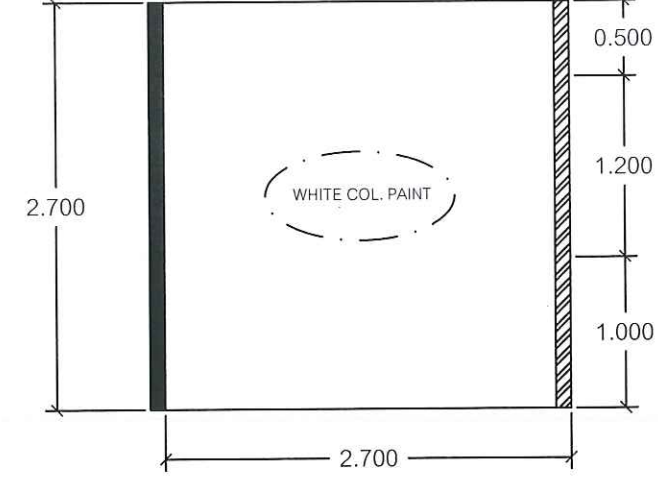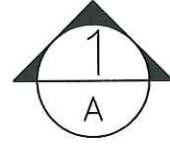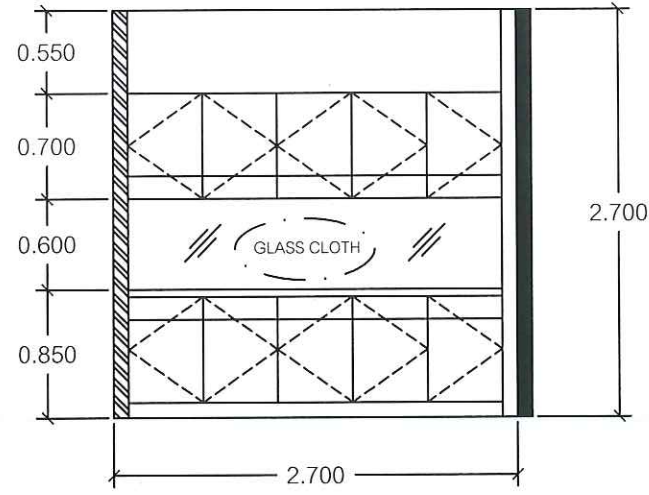



17	กรมสรรพสามิต กลุ่มพัฒนาและตรวจสอบทางเทคนิค ส่วนมาตรฐานการออกแบบ	แบบแสดง รูปตัดห้องจัดเตรียม	แบบเลขที่ 62 - 022 - 1930	เขียน นายพิศาล	สิ่งพิมพ์ พงษ์พันธ์
				ผู้ออกแบบ วิศวกร	วิศวกร โยธาท่านุการ
				ตรวจสอบ มาตราส่วน	ผู้อำนวนการส่วนมาตรฐานการออกแบบ
				หน้างาน หน้างาน	ผู้อำนวนการกลุ่มพัฒนาและตรวจสอบทางเทคนิค

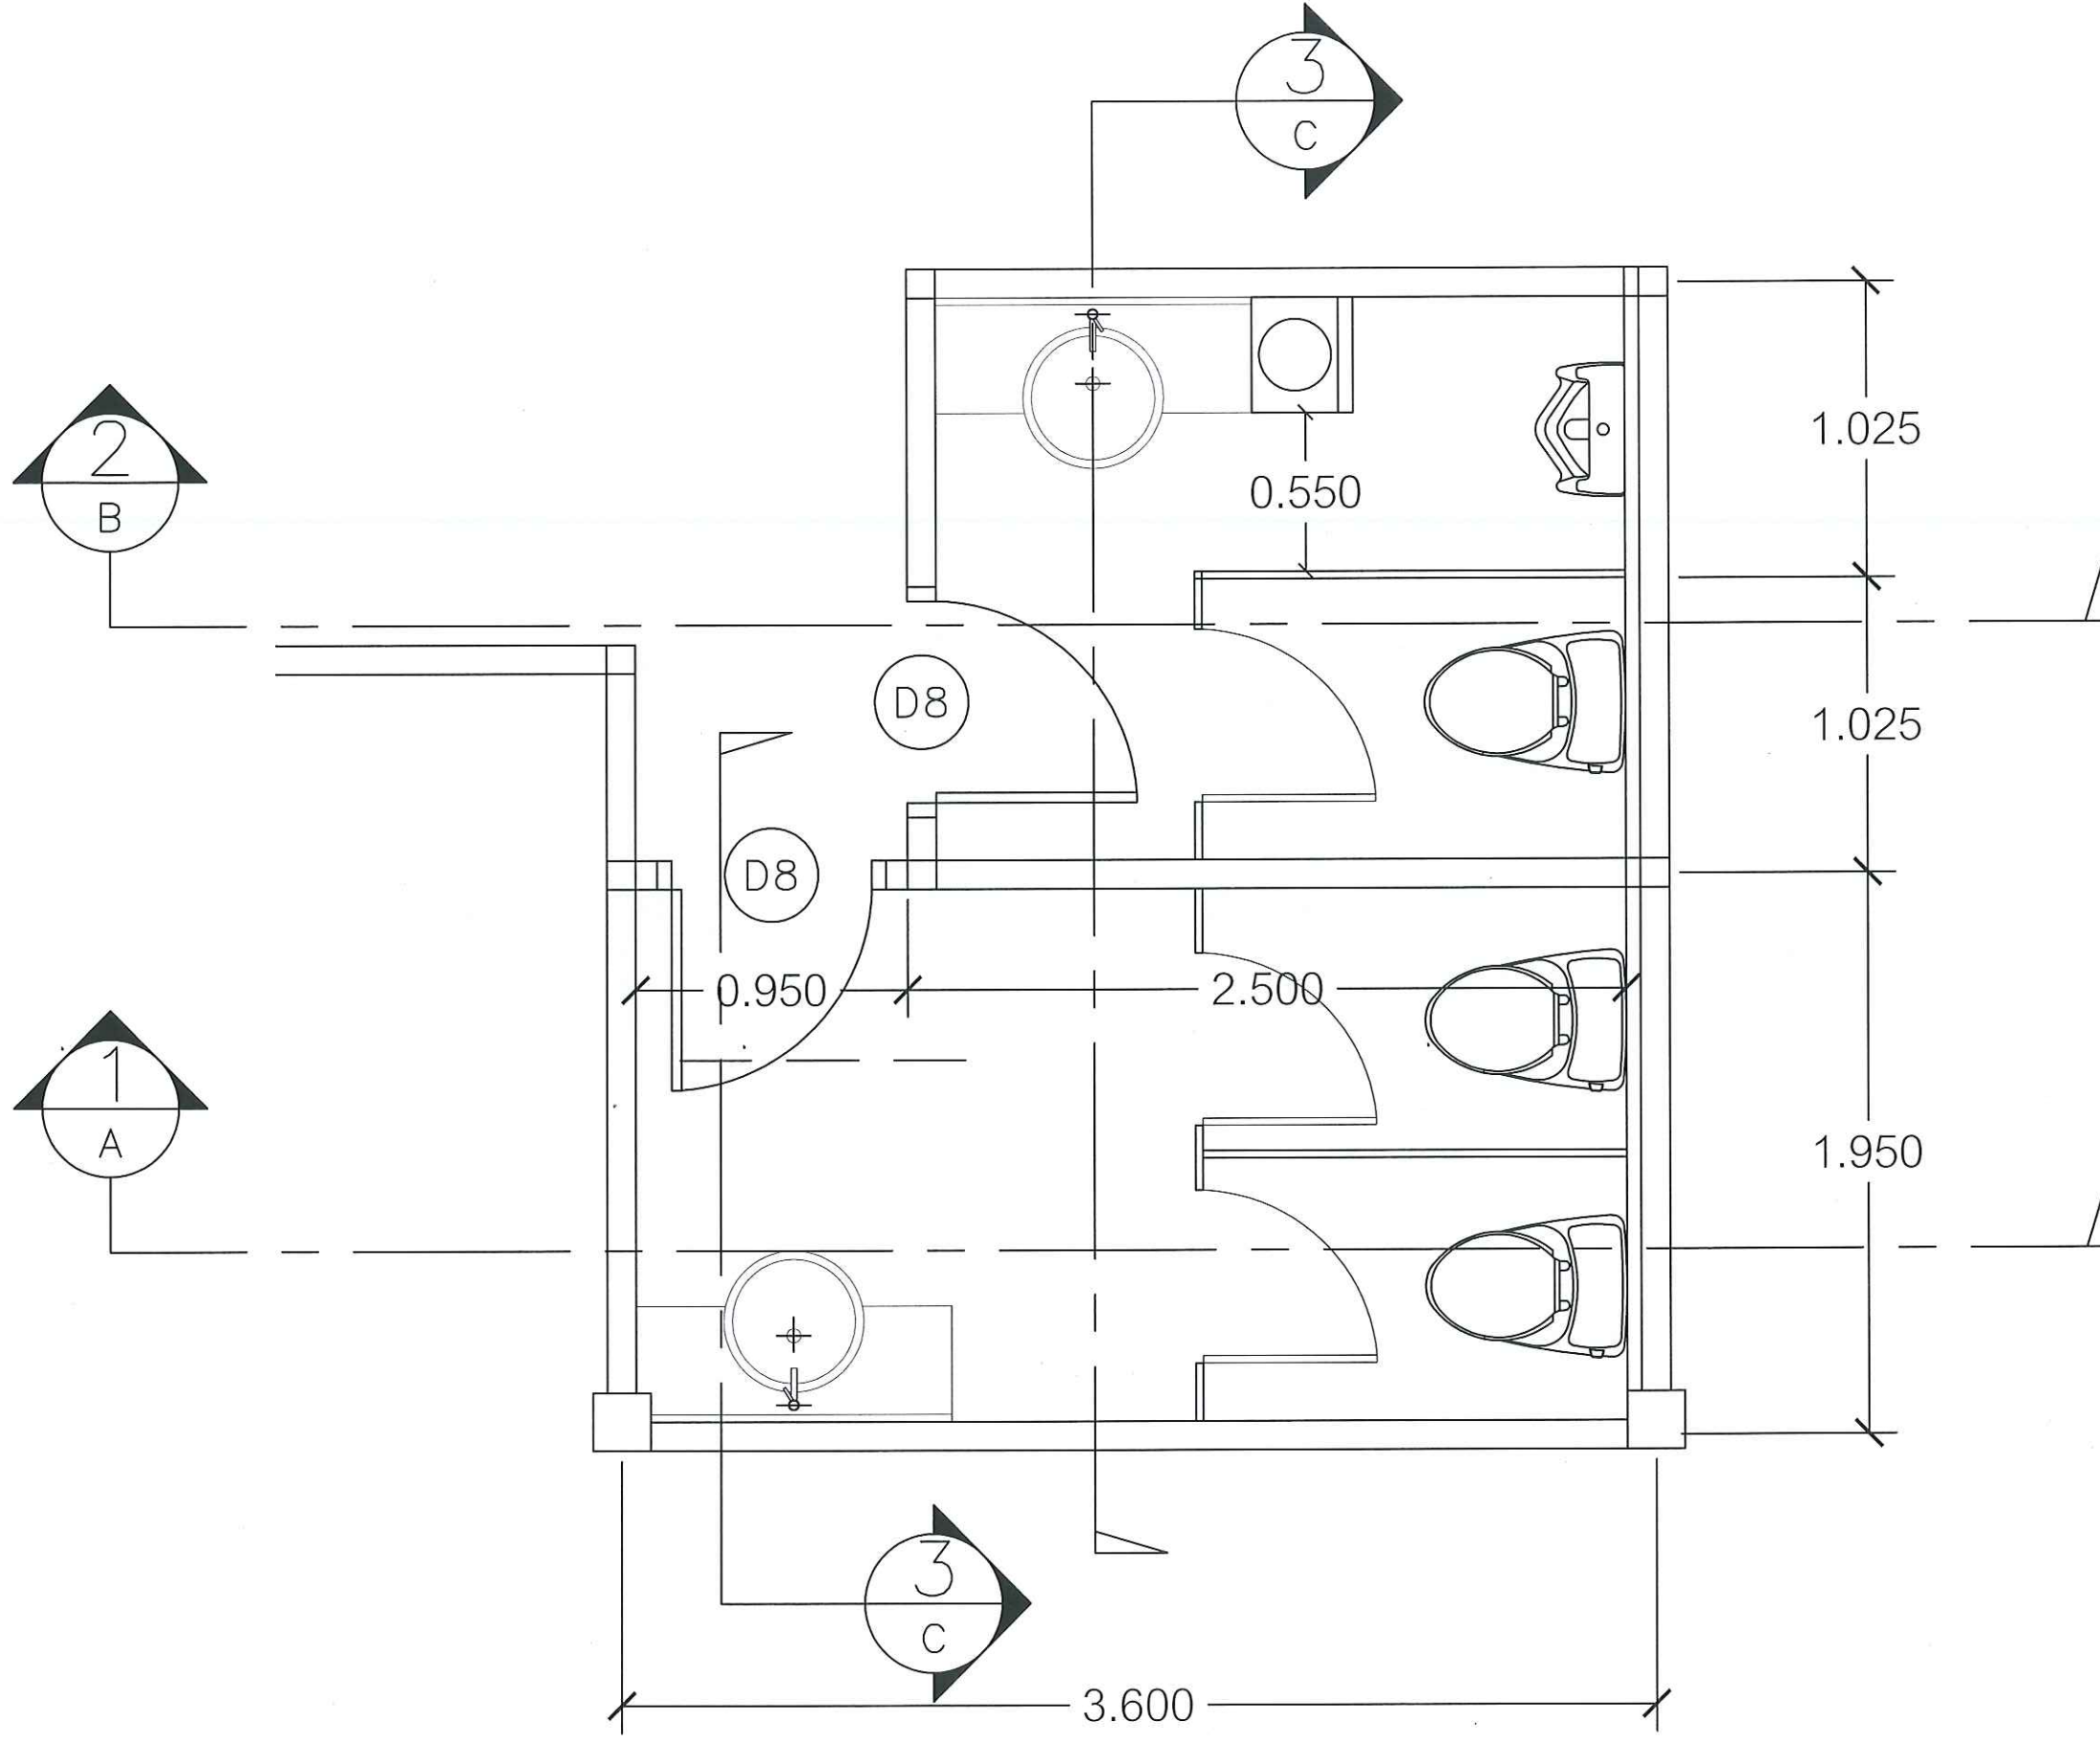

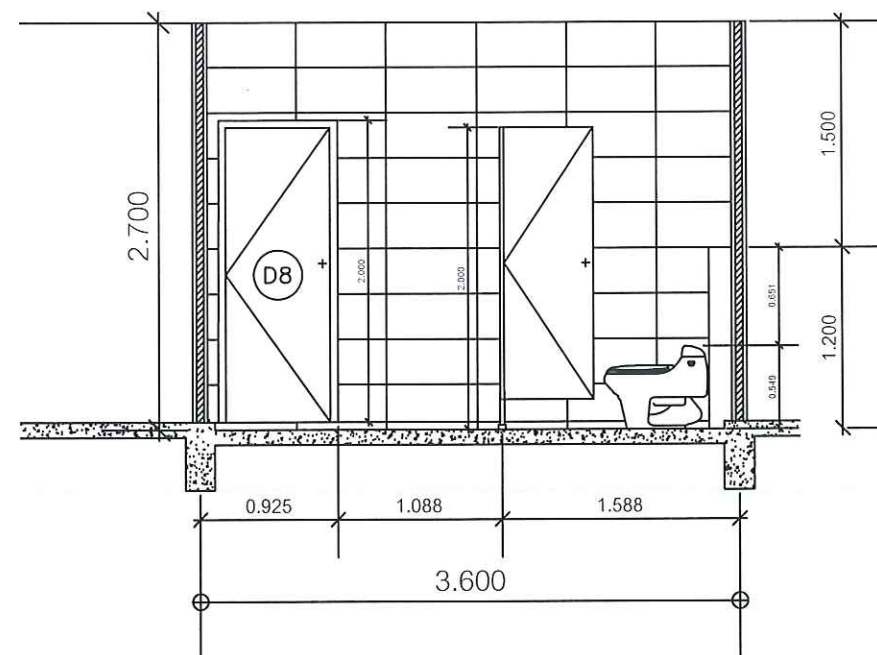


WC. SECTION A

SCALE

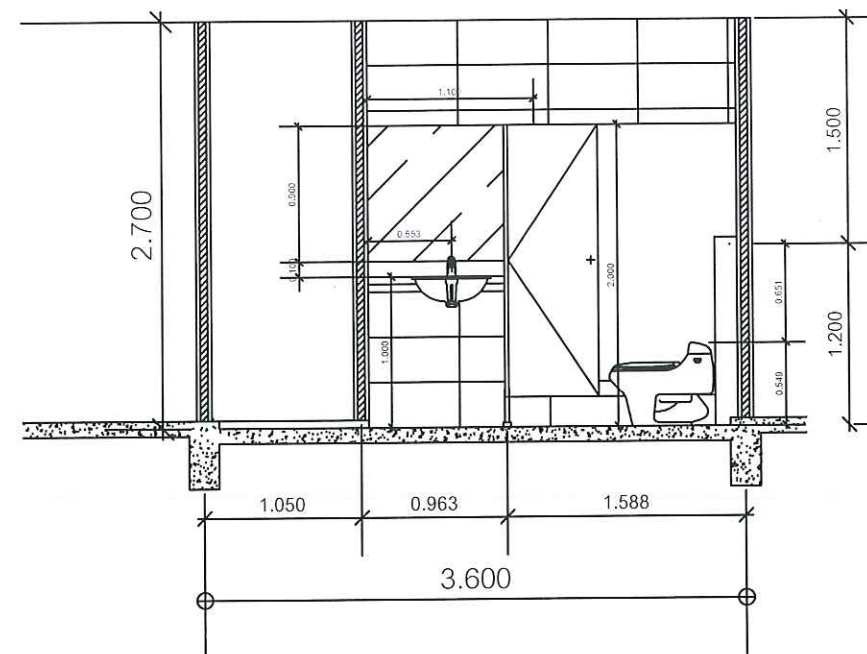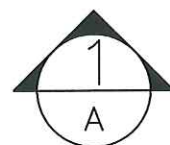

WC. SECTION B

SCALE

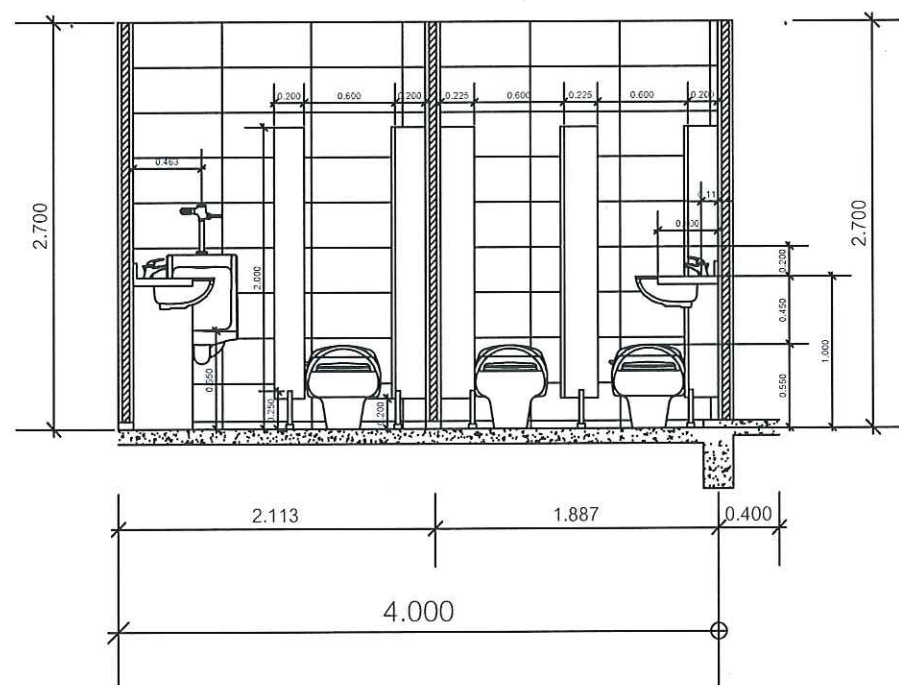


WC. SECTION C

SCALE




19	กรมสรรพสามิต	แบบแสดง รูปตัดห้องนั่ง	แบบเลขที่	เขียน	นายพิศาล	สิงห์พันธ์	
	กลุ่มพัฒนาและตรวจสอบทางเทคนิค		62 - 022 - 1930	ผู้ออกแบบ	นายสุเวช	พงษาพันธ์	
	ส่วนมาตรฐานการออกแบบ			วิศวกร			วิศวกรโยธาชำนาญการ
	โครงการเพื่อประสิทธิภาพการบริหารการเบิกจ่ายงบประมาณในสรรพสามิต ด้วยระบบอัตโนมัติ (คลังสมบัติ 1)		มาตรฐาน	1:50	ตรวจ		ผู้อำนวยการส่วนมาตรฐานการออกแบบ
				มิถุนายน 2562	เห็นชอบ		

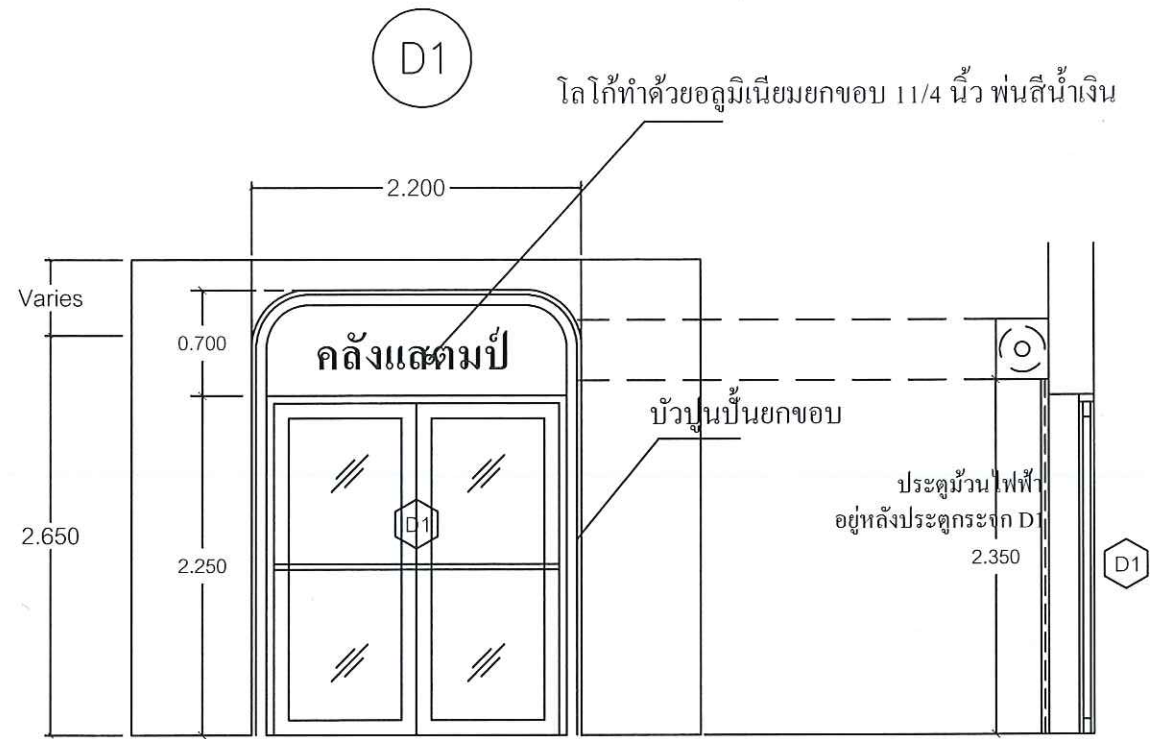


ประตู D1 อลูมิเนียมสีเงิน กระฉกนิกายไสหนา 8 มม.



บานประตู D2 กรอบเป็นอลูมิเนียมสีเงิน กระฉกไส ดัดใช้คิ้วประตูของ VVP พร้อม มือจับยาวสแตนเลส

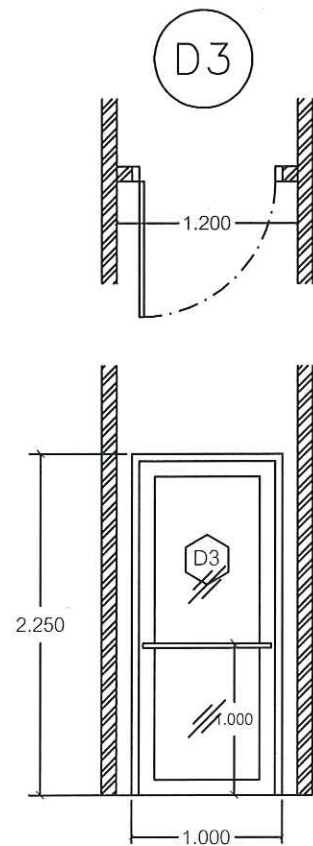


บานประตู D3 กรอบเป็นอลูมิเนียมสีด้า กระฉกไส ดัดใช้คิ้วประตูของ VVP พร้อม มือจับยาวสแตนเลส

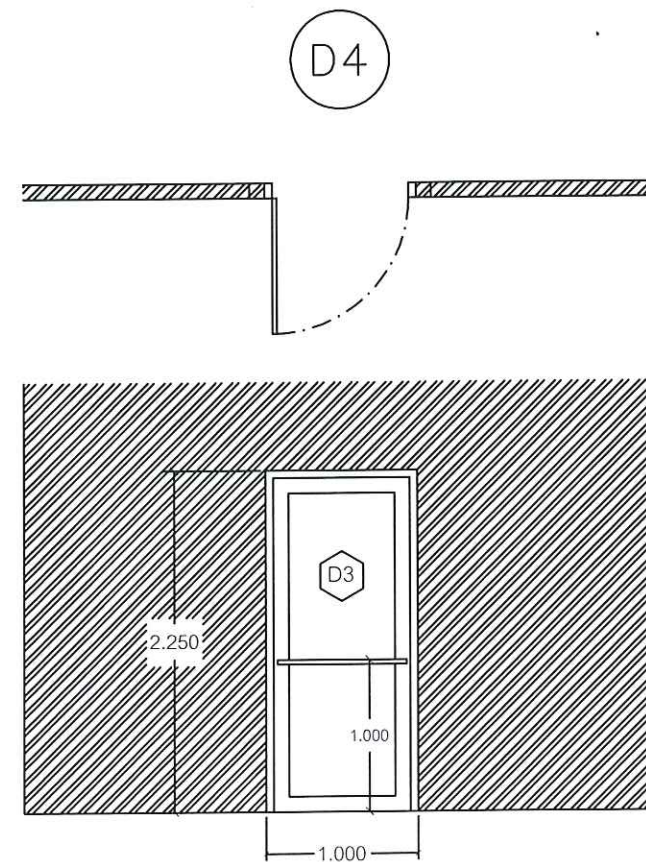

บานประตู D3 กรอบเป็นอลูมิเนียมสีด้า กระฉกไส ดัดใช้คิ้วประตูของ VVP พร้อม มือจับยาวสแตนเลส

20	กรมสรรพสามิต กลุ่มพัฒนาและตรวจสอบทางเทคนิค ส่วนมาตรฐานการออกแบบ	แบบแสดง ขยายประตู	แบบเลขที่	เขียน	นายพิศาล	สิงห์พันธ์
			62 - 022 - 1930	ผู้ออกแบบ	นายสุเวช	พงษ์พันธ์
	มาตราส่วน 1:50		วิศวกร			วิศวกรโยธาชำนาญการ
			ตรวจสอบ			
			มีจำนวน 2562			
โครงการเพื่อประสิทธิภาพการบริหารภายในหน่วยงานสรรพสามิต ด้วยระบบอัตโนมัติ (คลังสินค้า 1)			ตรวจ			ผู้อำนวยการส่วนมาตรฐานการออกแบบ
						ผู้อำนวยการกลุ่มพัฒนาและตรวจสอบทางเทคนิค


		เขียน นายพิศาล ลิ่งพันธ์ ผู้ออกแบบ นายสุวช พงษ์พันธ์ วิศวกร วิศวกร ตรวจ วิศวกร เห็นชอบ วิศวกร ผู้ควบคุมการก่อสร้างและตรวจสอบทางเทคนิค
		แบบเลขที่ 62 - 022 - 1930 แบบแสดง ขยายผนังประตู กรมสรรพสามิต กลุ่มพัฒนาและตรวจสอบทางเทคนิค ส่วนมาตรฐานการออกแบบ โครงการเพิ่มประสิทธิภาพการบริหารจัดการงบประมาณปี 2562 ด้วยระบบอัตโนมัติ (คลังสมบัติ 1)

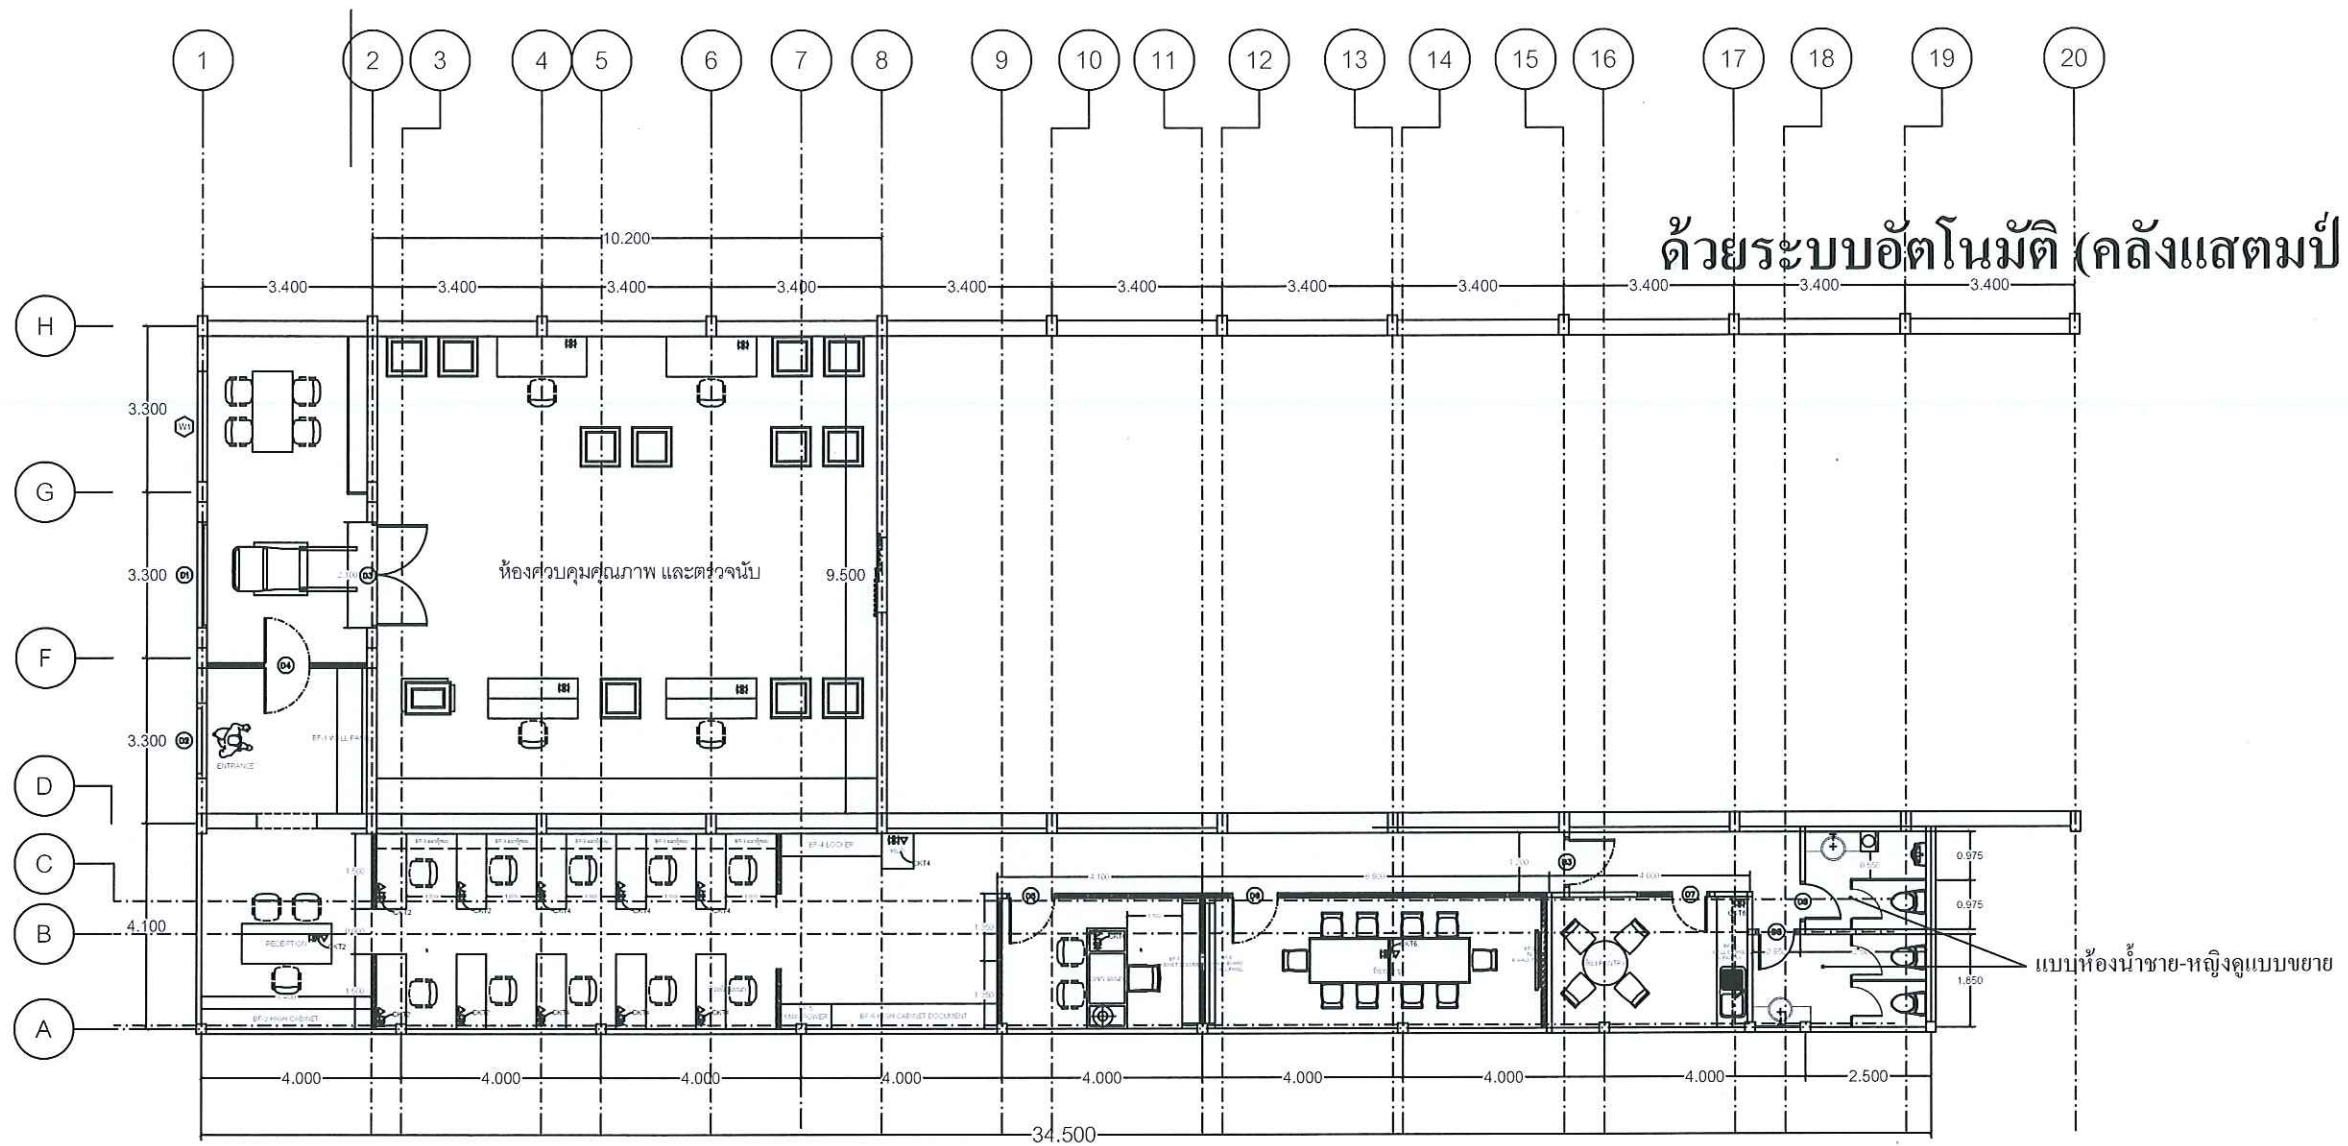

SYMBOL	DESCRIPTION (ELECTRICAL)
	DOUBLE OUTLET PANASONIC WHITE
	LAN OUTLET CAT5

POWER POINT PLAN
SCALE 1:150

22	กรมสรรพสามิต กลุ่มพัฒนาและตรวจสอบทางเทคนิค ส่วนมาตรฐานการออกแบบ โครงการเพิ่มประสิทธิภาพการบริหารการเก็บจ่ายแสงตมป 1 ด้วยระบบอัตโนมัติ (คลังแสงตมป 1)	แบบแสดง แปลนหลัก, LAN	แบบเลขที่ 62 - 022 - 1930	เขียน ผู้ออกแบบ วิศวกร ตรวจ	นายพิศาล นายสุเวช 	สิงห์พันธ์ พงษ์พันธ์ 	วิศวกรโยธาชำนาญการ ผู้ชำนาญการส่วนมาตรฐานการออกแบบ ผู้อำนวยการกลุ่มพัฒนาและตรวจสอบทางเทคนิค

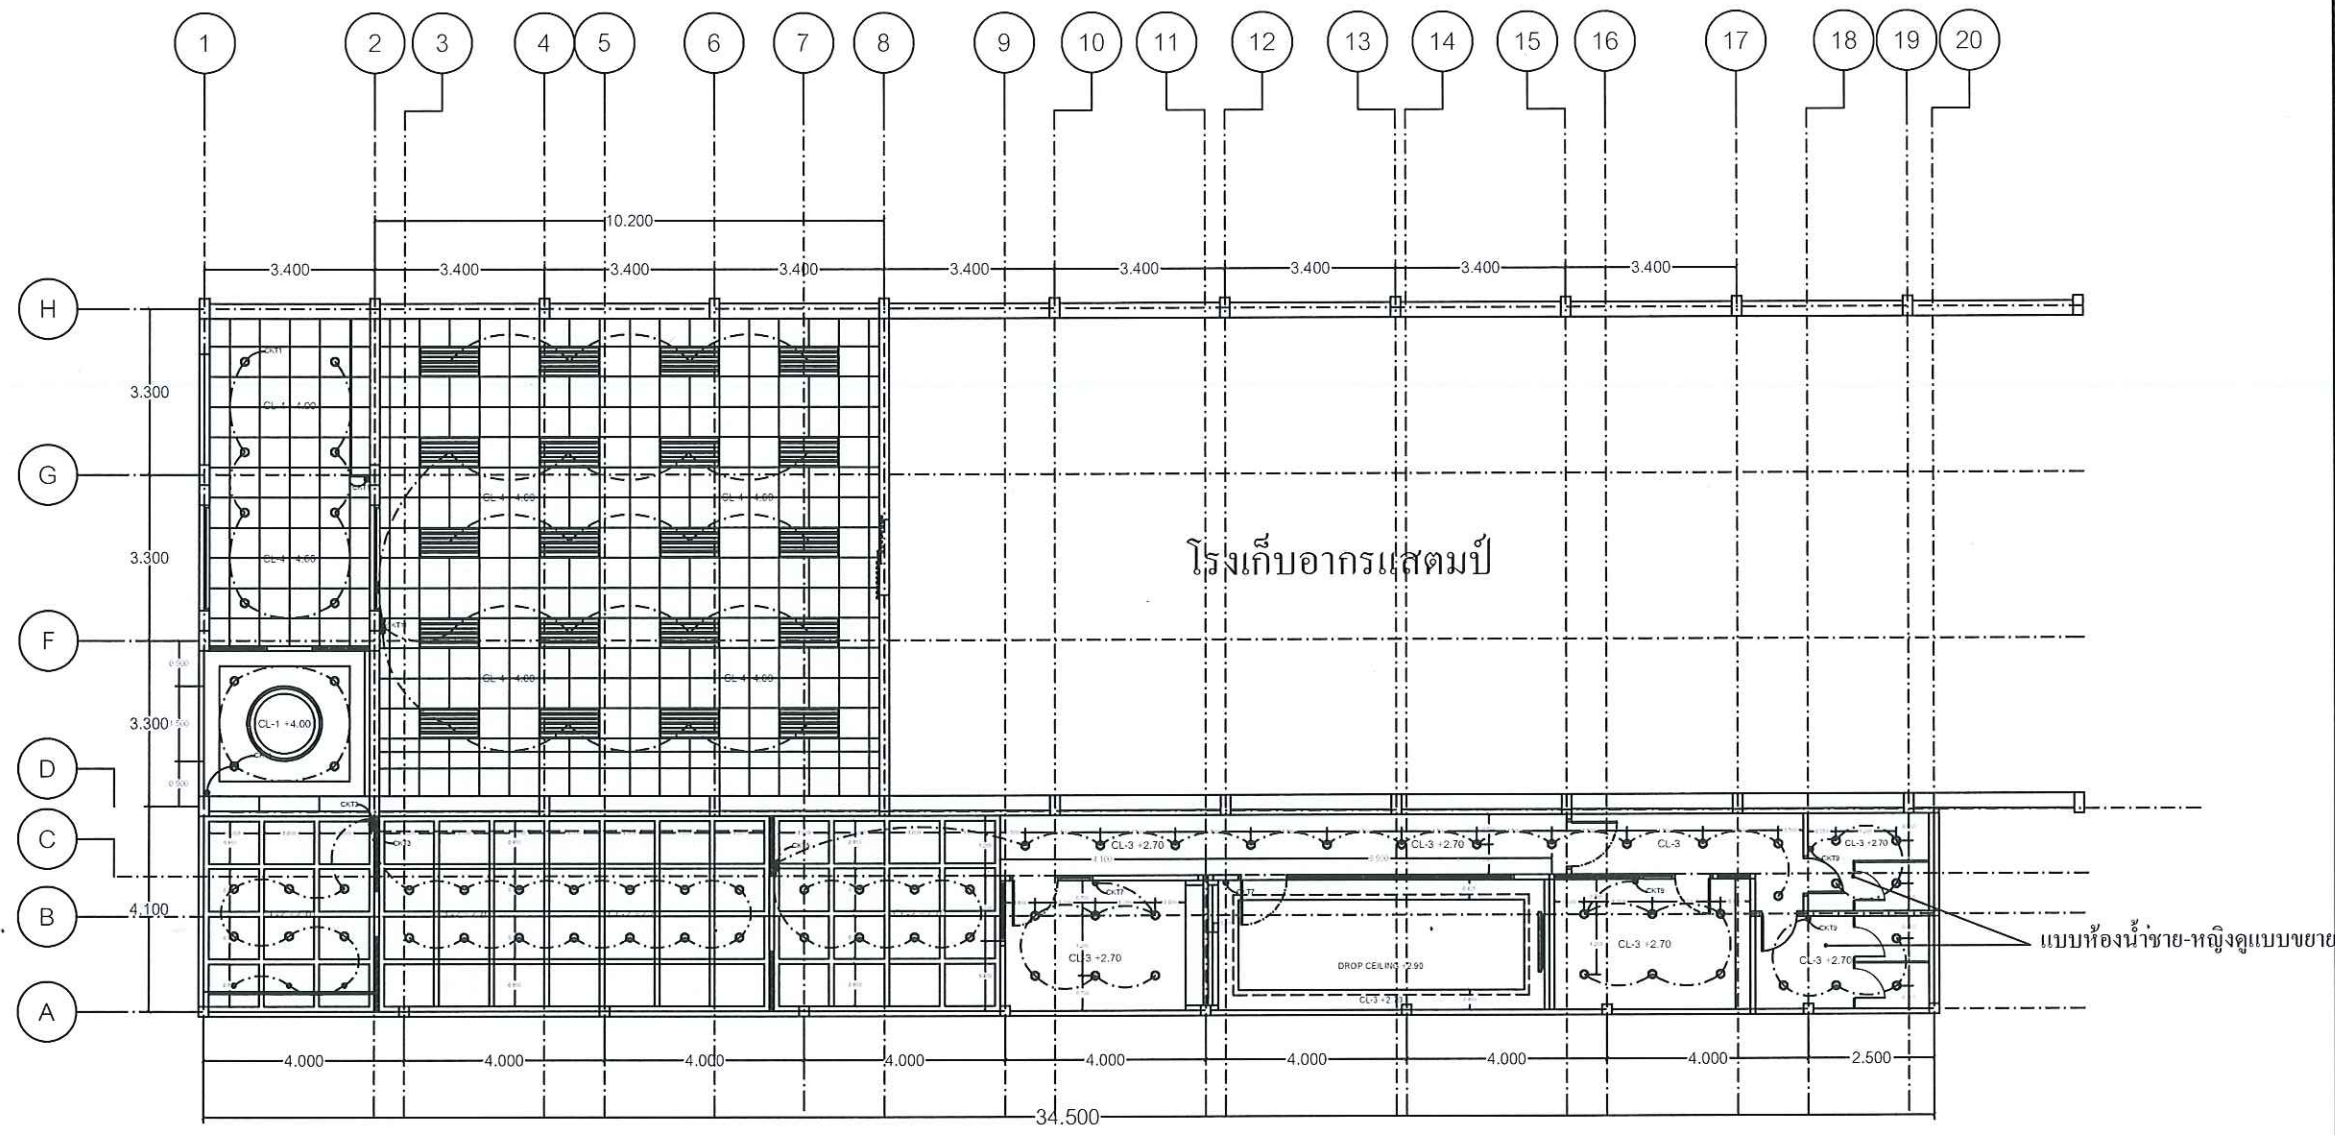

SYMBOL	DESCRIPTION (ELECTRICAL)
	RIBBON LED LIGHTING
	DOWNLIGHT E27 LED 9 w
	FLUORESCENT LED 16 w
	HEAD DETECTOR
	SOUND PHONE
	REFLECTED CEILING LAMP (LED 2x16w Cool White)

REFLECTED & CEILING PLAN
SCALE 1:150

23	กรมสรรพสามิต กลุ่มพัฒนาและตรวจสอบทางเทคนิค ส่วนมาตรฐานการออกแบบ	แบบแสดง แปลนไฟฟ้า	แบบเลขที่ 62 - 022 - 1930	เขียน	นายพิศาล	สิงห์พันธ์
				ผู้ออกแบบ	นายสุเวช	พงษ์พันธ์
	วิศวกร			วิศกรโยธาชำนาญการ		
	ตรวจ			ผู้อำนวยการส่วนมาตรฐานการออกแบบ		
	โครงการเพิ่มประสิทธิภาพการบริหารจัดการขนส่งสินค้าทางบก ด้วยระบบอัตโนมัติ (คลังสินค้าที่ 1)		มกราคม 2562	เห็นชอบ		ผู้อำนวยการกลุ่มพัฒนาและตรวจสอบทางเทคนิค