



Plan (1:25)

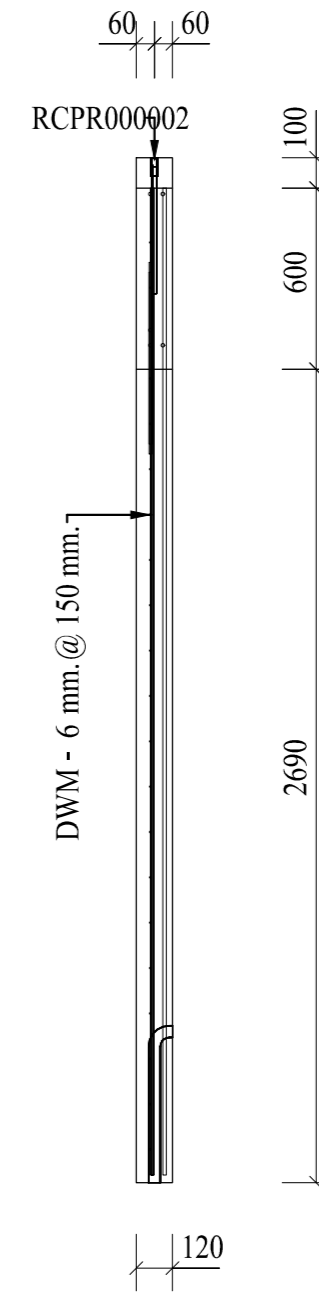

A - A (1:25)

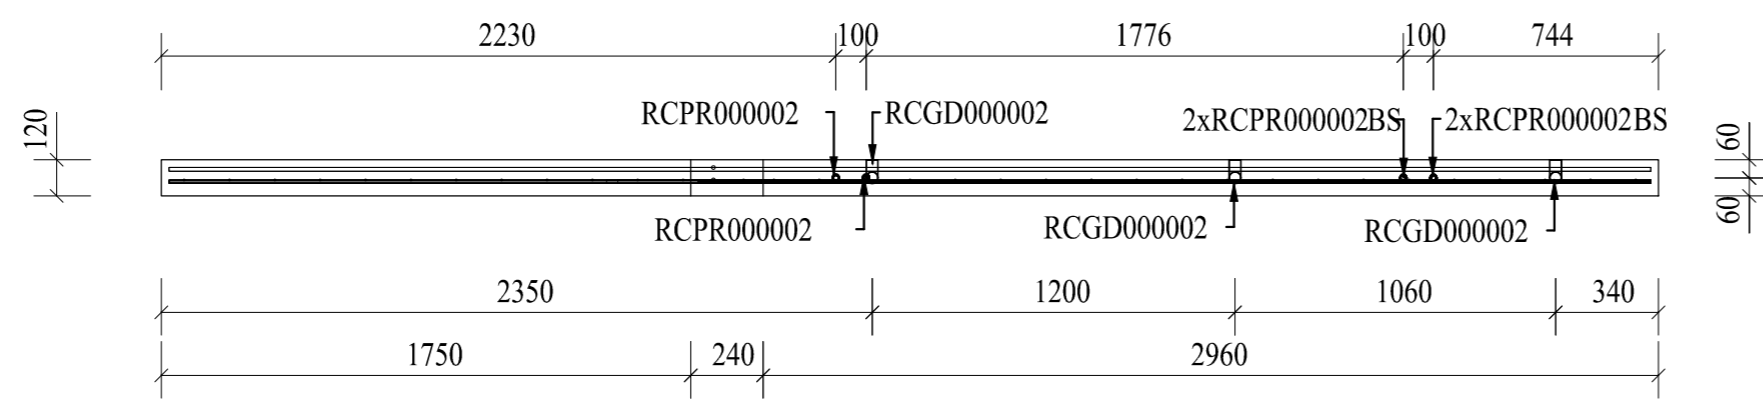

B - B (1:25)

<div style="display: flex; justify-content: space-between;"> 07 S4 32 </div>	กรมสรรพสามิต ส่วนมาตรฐานการออกแบบ กลุ่มพัฒนาและตรวจสอบทางเทคนิค	แบบขยายผนังคอนกรีตสำเร็จรูป (แผ่นที่ 6)	แบบแสดง มาตรฐาน 1 : 25 กุมภาพันธ์ 2560	เขียนแบบ นายชัยณรงค์ แพงศรี นางสาวปิยะมาศ ลิ้มปิติภักษ์พงศ์ นายวิรัชชัย หวังมวนกลาง นายพิศาล สิงห์พันธ์	วิศวกร วิศวกร ตรวจสอบ เห็นชอบ	นายชัยยศ พิณจิตรสมุทร สย. 6856 นายสุเวช พงษาพันธ์ ภย. 12509 วิศวกรโยธาชำนาญการ ผู้อำนวยการส่วนมาตรฐานการออกแบบ (แทน) ผู้อำนวยการกลุ่มพัฒนาและตรวจสอบทางเทคนิค	
	โครงการก่อสร้างอาคารชุดพักอาศัย 5 ชั้น		ผนัง	1 : 25	เขียนแบบ	ตรวจสอบ	ผู้อำนวยการส่วนมาตรฐานการออกแบบ
